COMUNE DI GERMAGNANO

PROGETTO ESECUTIVO

BANDO - GAL VALLI DI LANZO, CERONDA E CASTERNONE
OPERAZIONE 7.6.4 "*VALORIZZIONE DEL PATRIMONIO ARCHITETTONICO E PAESAGGISTICO*"

LAVORI PER LA VALORIZZAZIONE E LA FRUIBILITA' DEL PARCO CONSOLE

NOVEMBRE 2019

COMUNE DI GERMAGNANO

PROGETTISTA

Arch. Marco Mancuso
Via Po 1, 10124 TORINO
C.F. MNCMRC71H29L219Z
P.IVA 09127001 001

Ordine degli Architetti Pianificatori Paesaggisti e Conservatori della Provincia di Torino
Architetto Marco Mancuso
Architetto
Sezione A n. 4743

PA_PRO01

TAVOLA UNICA CONTENENTE: PLANIMETRIA GENERALE, PIANTE, PROSPETTI, SEZIONI, PARTICOLARI E DETTAGLI

all.	rev.	descrizione	redatto	controllato	approvato	data
-	0	prima emissione	MM	MM	MM	07.11.2019

codice lavoro: GVP3 fase: EXE

OPERE IN PROGETTO - DESCRIZIONE PUNTUALE DEGLI INTERVENTI

In relazione al budget identificato tramite il Quadro economico di spesa, si elencano di seguito le opere in progetto:

intervento 1 - nuovo ingresso:
realizzazione di un accesso pedonale all'area:

prolungamento del muro di confine della scuola
realizzazione della rampa per il superamento del dislivello tra l'area verde e la quota stradale

intervento 2 - percorsi:
realizzazione di percorsi pedonali nel verde:

intervento 3 - isole verdi:
realizzazione e sistemazione delle isole verdi preesistenti e piantumazione nuove specie arboree.

intervento 4 - tempio:
creazione di pergolato verde.

intervento 5 - ponte:
recupero del ponte esistente.

intervento 6 - verde:
sistemazione del verde esistente e nuove piantumazioni.

intervento 7 - vasca del Babi:
intervento di riduzione della profondità della vasca.

intervento 8 - serra:
rifacimento integrale della serra mantenendo le caratteristiche attuali.

intervento 9 - accesso serra:
realizzazione di rampa per accessibilità alla serra.

intervento 10 - grotta:
recupero della grotta esistente

KEYPLAN
DI INQUADRAMENTO

INQUADRAMENTO PLANIMETRICO
scala 1:200

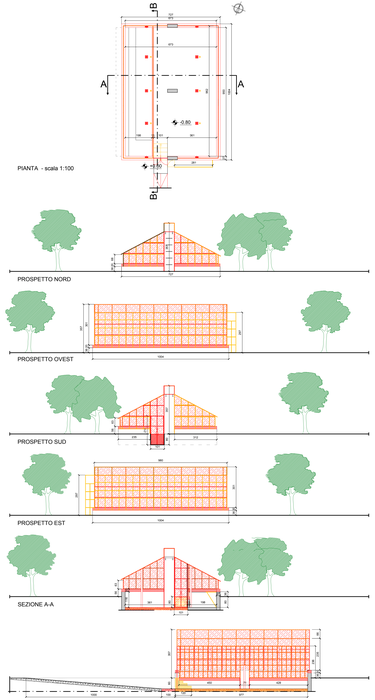

DEMOLIZIONI E COSTRUZIONI
PIANTA, PROSPETTI E SEZIONI
scala 1:100

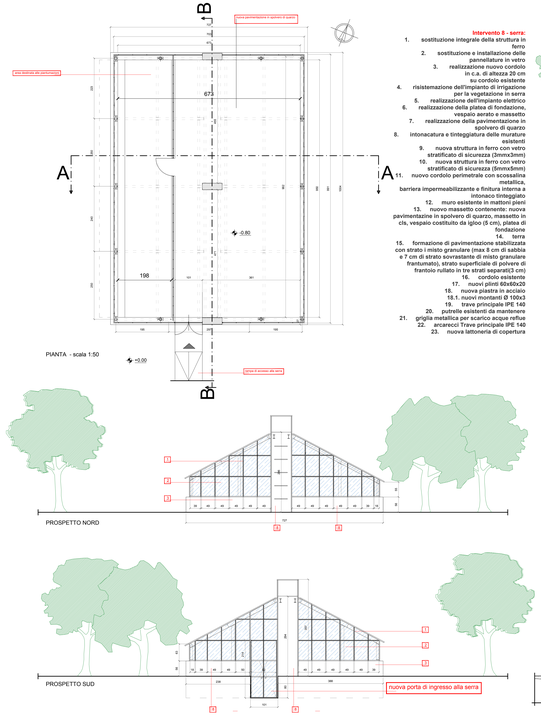

SERRA IN PROGETTO
PIANTA, PROSPETTI E SEZIONI
scala 1:50

Intervento 8 - serra:

1. sostituzione integrale della struttura in ferro
2. sostituzione e installazione delle pannellature vetrate
3. realizzazione di nuovo cordolo e.a. di altezza 20 cm su cordolo esistente
4. risistemazione dell'impianto di irrigazione per la vegetazione in serra
5. realizzazione dell'impianto elettrico
6. realizzazione della platea di fondazione, vespaio aerato e massetto
7. realizzazione della pavimentazione in spolvero di quarzo
8. intonacatura e tinteggiatura delle murature esistenti
9. nuova struttura in ferro con vetro stratificato di sicurezza (3mmx3mm)
10. nuova struttura in ferro con vetro stratificato di sicurezza (6mmx6mm)
11. nuovo cordolo perimetrale con scossalina metallica, barriera impermeabilizzante e finitura interna a intonaco tinteggiato
12. muro esistente in mattoni pieni
13. nuovo massetto contenente: nuova pavimentazione in spolvero di quarzo, massetto in cls, vespaio costituito da igloo (8 cm), platea di fondazione
14. terra
15. formazione di pavimentazione stabilizzata con strato i misto granulare (max 8 cm di sabbia e 7 cm di strato sovrastante di misto granulare frantumato), strato superficiale di polvere di frantoio rullato in tre strati separati(3 cm)
16. cordolo esistente
17. nuovi pilini Ø 40x80cm
18. nuovi pilastri Ø 40x40
18.1. nuovi controventi Ø 100x3
19. trave principale IPE 140
20. putrelle esistenti da mantenere
21. griglia metallica per scarico acque reflue
22. arcarecci Trave principale IPE 140
23. nuova lattoneria di copertura

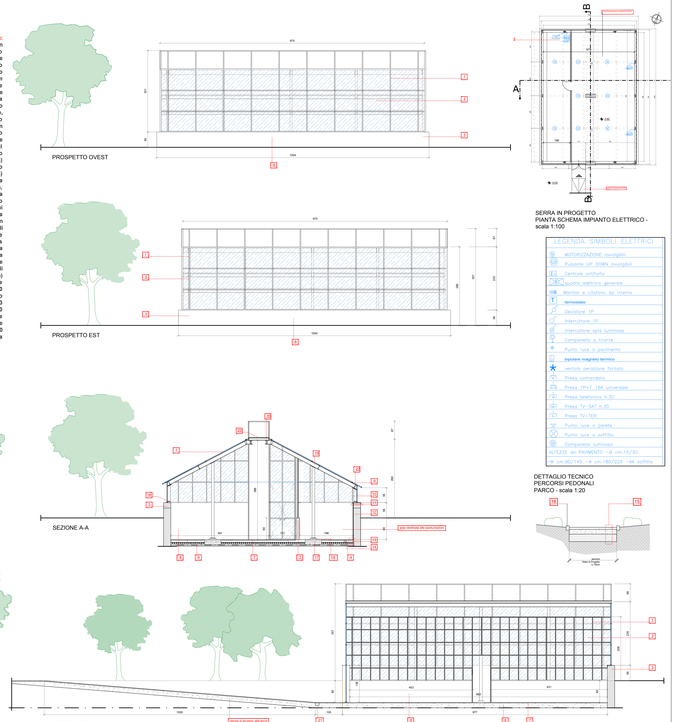

SERRA IN PROGETTO
PIANTA SCHEMA IMPIANTO ELETTRICO - scala 1:100

LEGENDA SIMBOLI ELETTRICI

M	MOTORIZZAZIONE avvolgibili
SOF	Sonoria UP SOPRA avvolgibili
CE	Centrale antifurto
QE	Quadro elettrico generale
OR	Monitor e citofono da esterno
T	termostato
	Deviatore 1P
	interruttore 1P
	interruttore spia luminosa
	Campanello a tirante
	Punto luce a soffitto
	sonoro termico
	sonoro derivazione forzata
	Presa computer
	Presa 1P+T 16A universale
	Presa telefonica h.30
	Presa Tv-Sat h.30
	Presa TV-TER
	Punto luce a parete
	Punto luce a soffitto
	Campanello suoneria

ALTEZZE da PAVIMENTO +8 cm /5/30
ALTEZZE da SOLETTA +8 cm /160/225 +34 soffitto

DETTAGLIO TECNICO
PERCORSI PEDONALI
PARCO - scala 1:20