



BANDO PER L'ACCESSO ALLA PROGRAMMAZIONE 2019
"RIQUALIFICAZIONE DI SPAZI PUBBLICI DESTINATI O DA
DESTINARSI AD AREE MERCATALI"

RIQUALIFICAZIONE DI AREA MERCATALE ESISTENTE
SU VIALE CONSOLE A GERMAGNANO (TO)

FEBBRAIO 2020

COMUNE DI GERMAGNANO
SINDACO PRO TEMPORE MIRELLA MARTINI



Arch. Marco Mancuso
Via Po 1, 10124 TORINO
C.F. MAN MAR 638.022.3524
T. +39 011 8472727


PA_PRO01

PROGETTO


Planimetrie - scala 1:200
Sezioni territoriali - scala 1:200
Dettagli costruttivi - scala 1:50 / 1:20

ed.	rev.	descrizione	elaborato	coordinato	approvato	data
1	01	prima esecuzione	CM	MM	MM	12.02.2020


fase: EXE

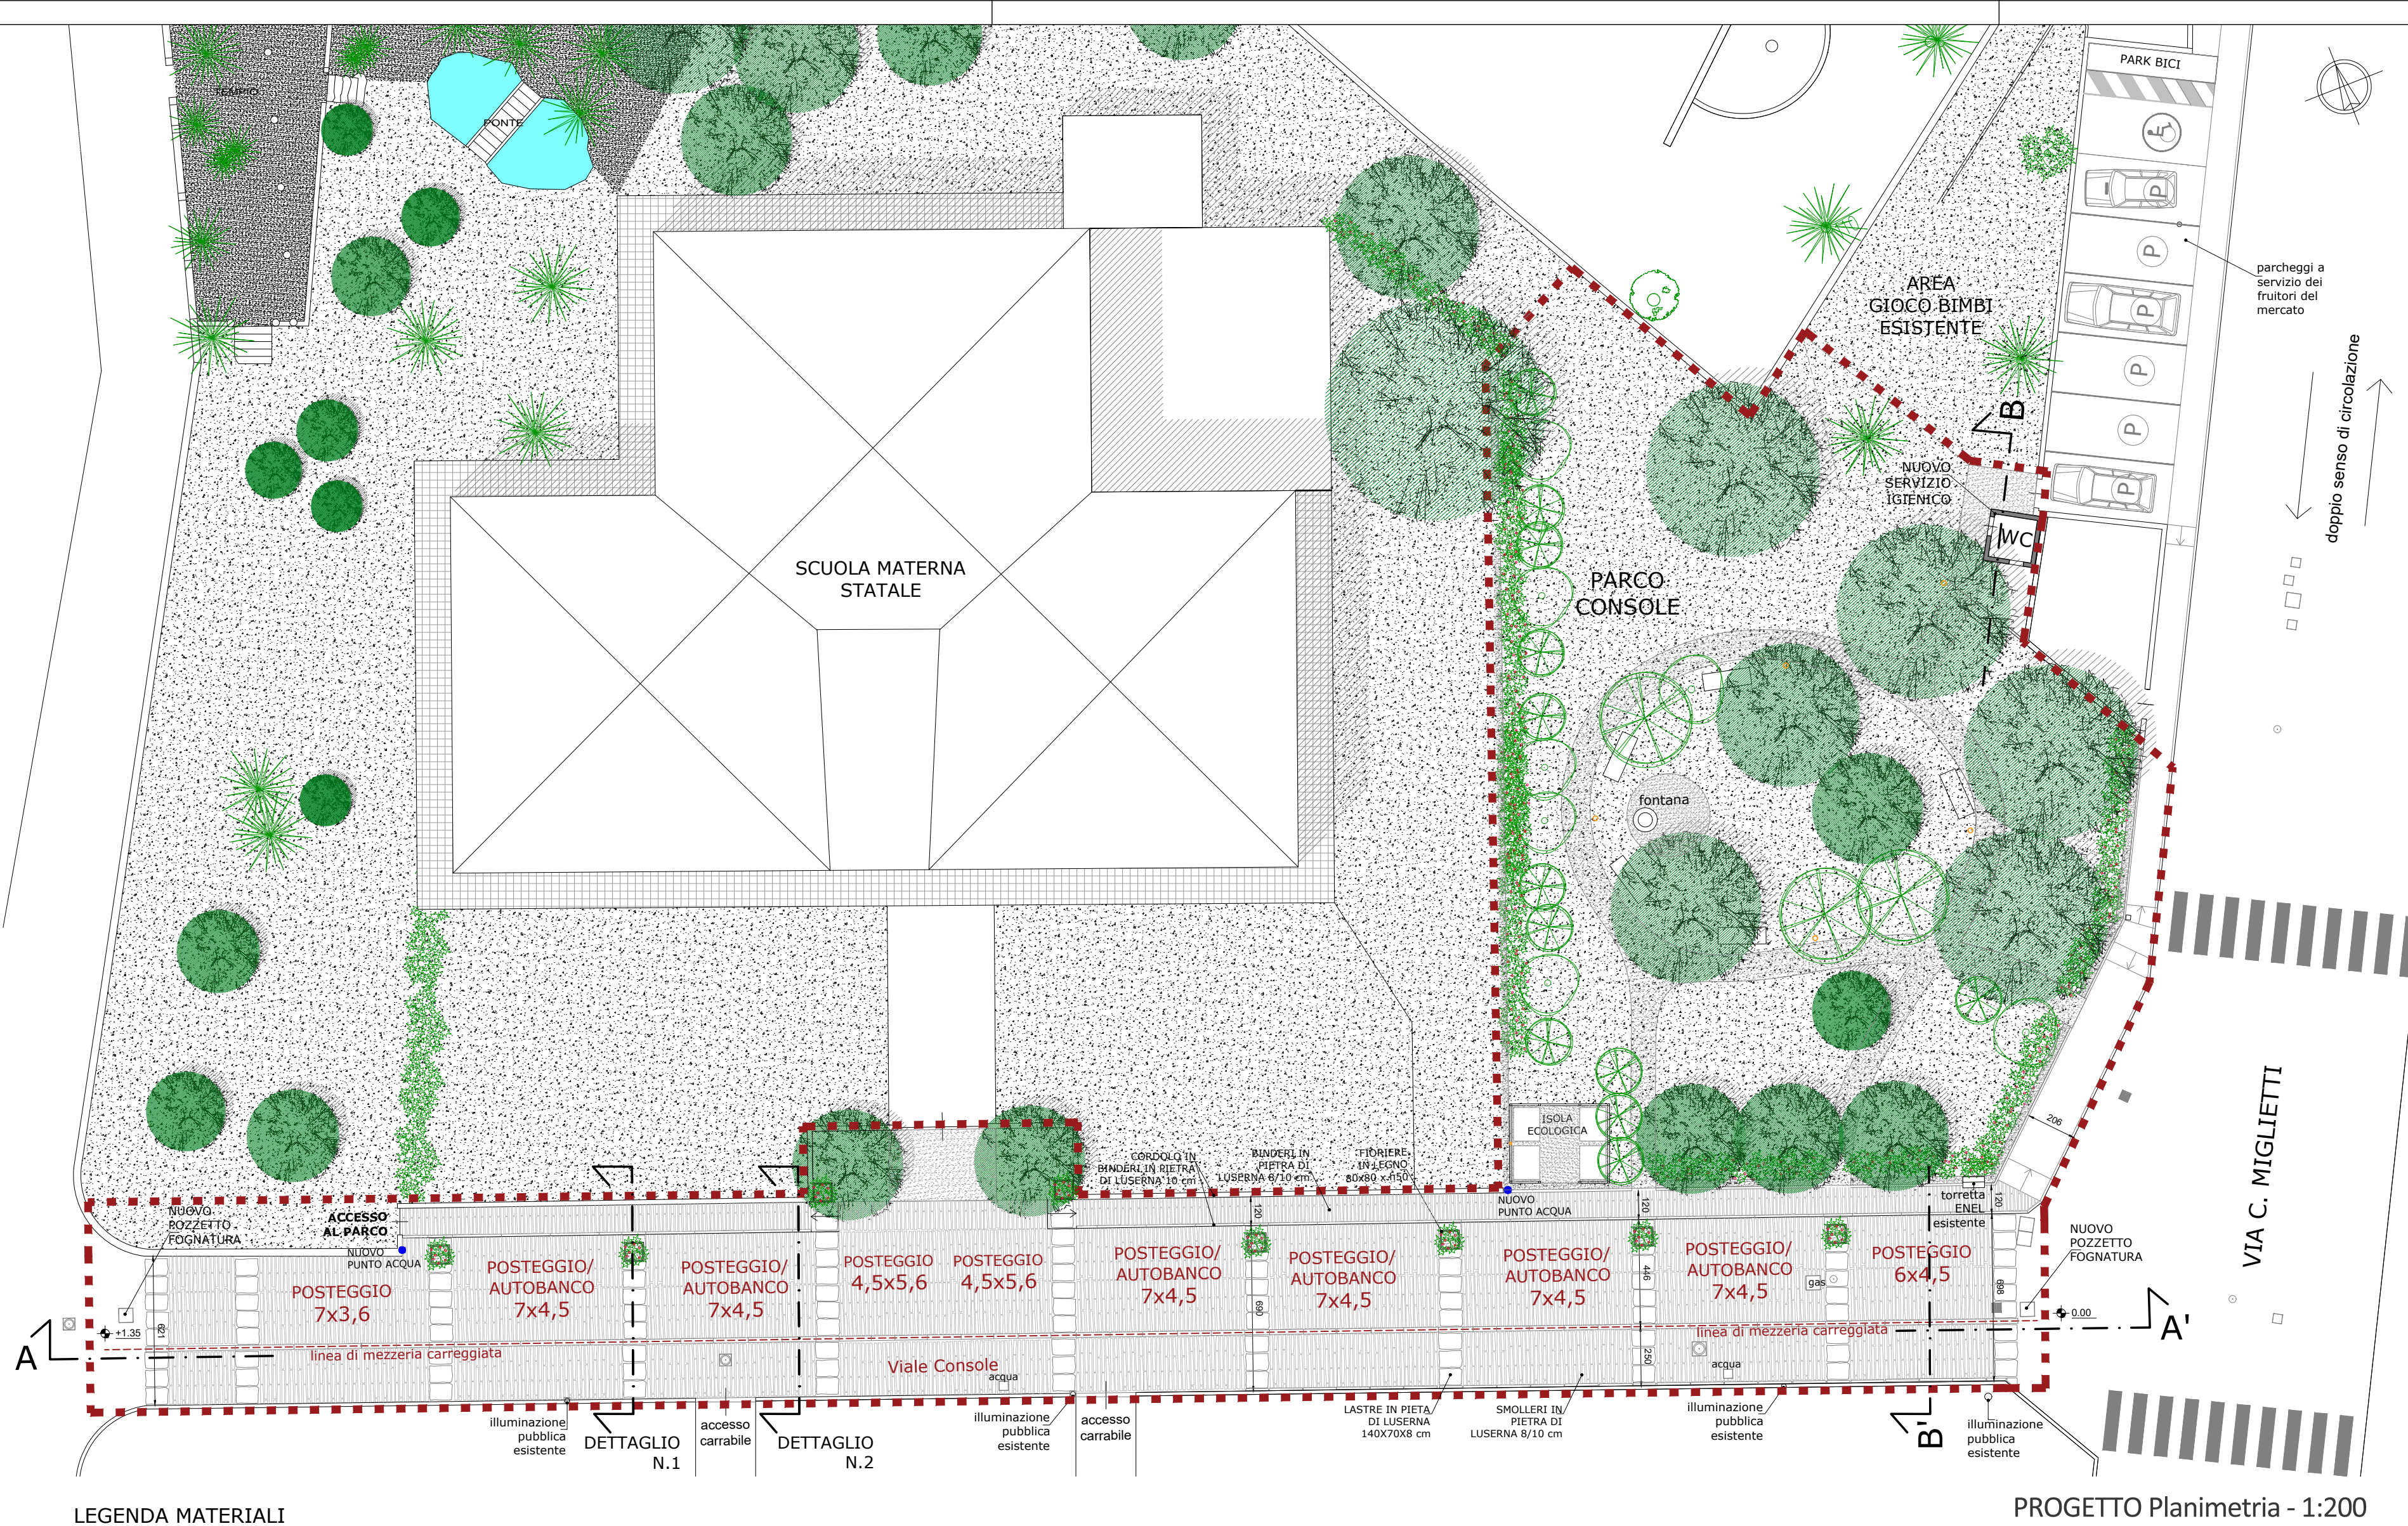

PROGETTO Planimetria - 1:200

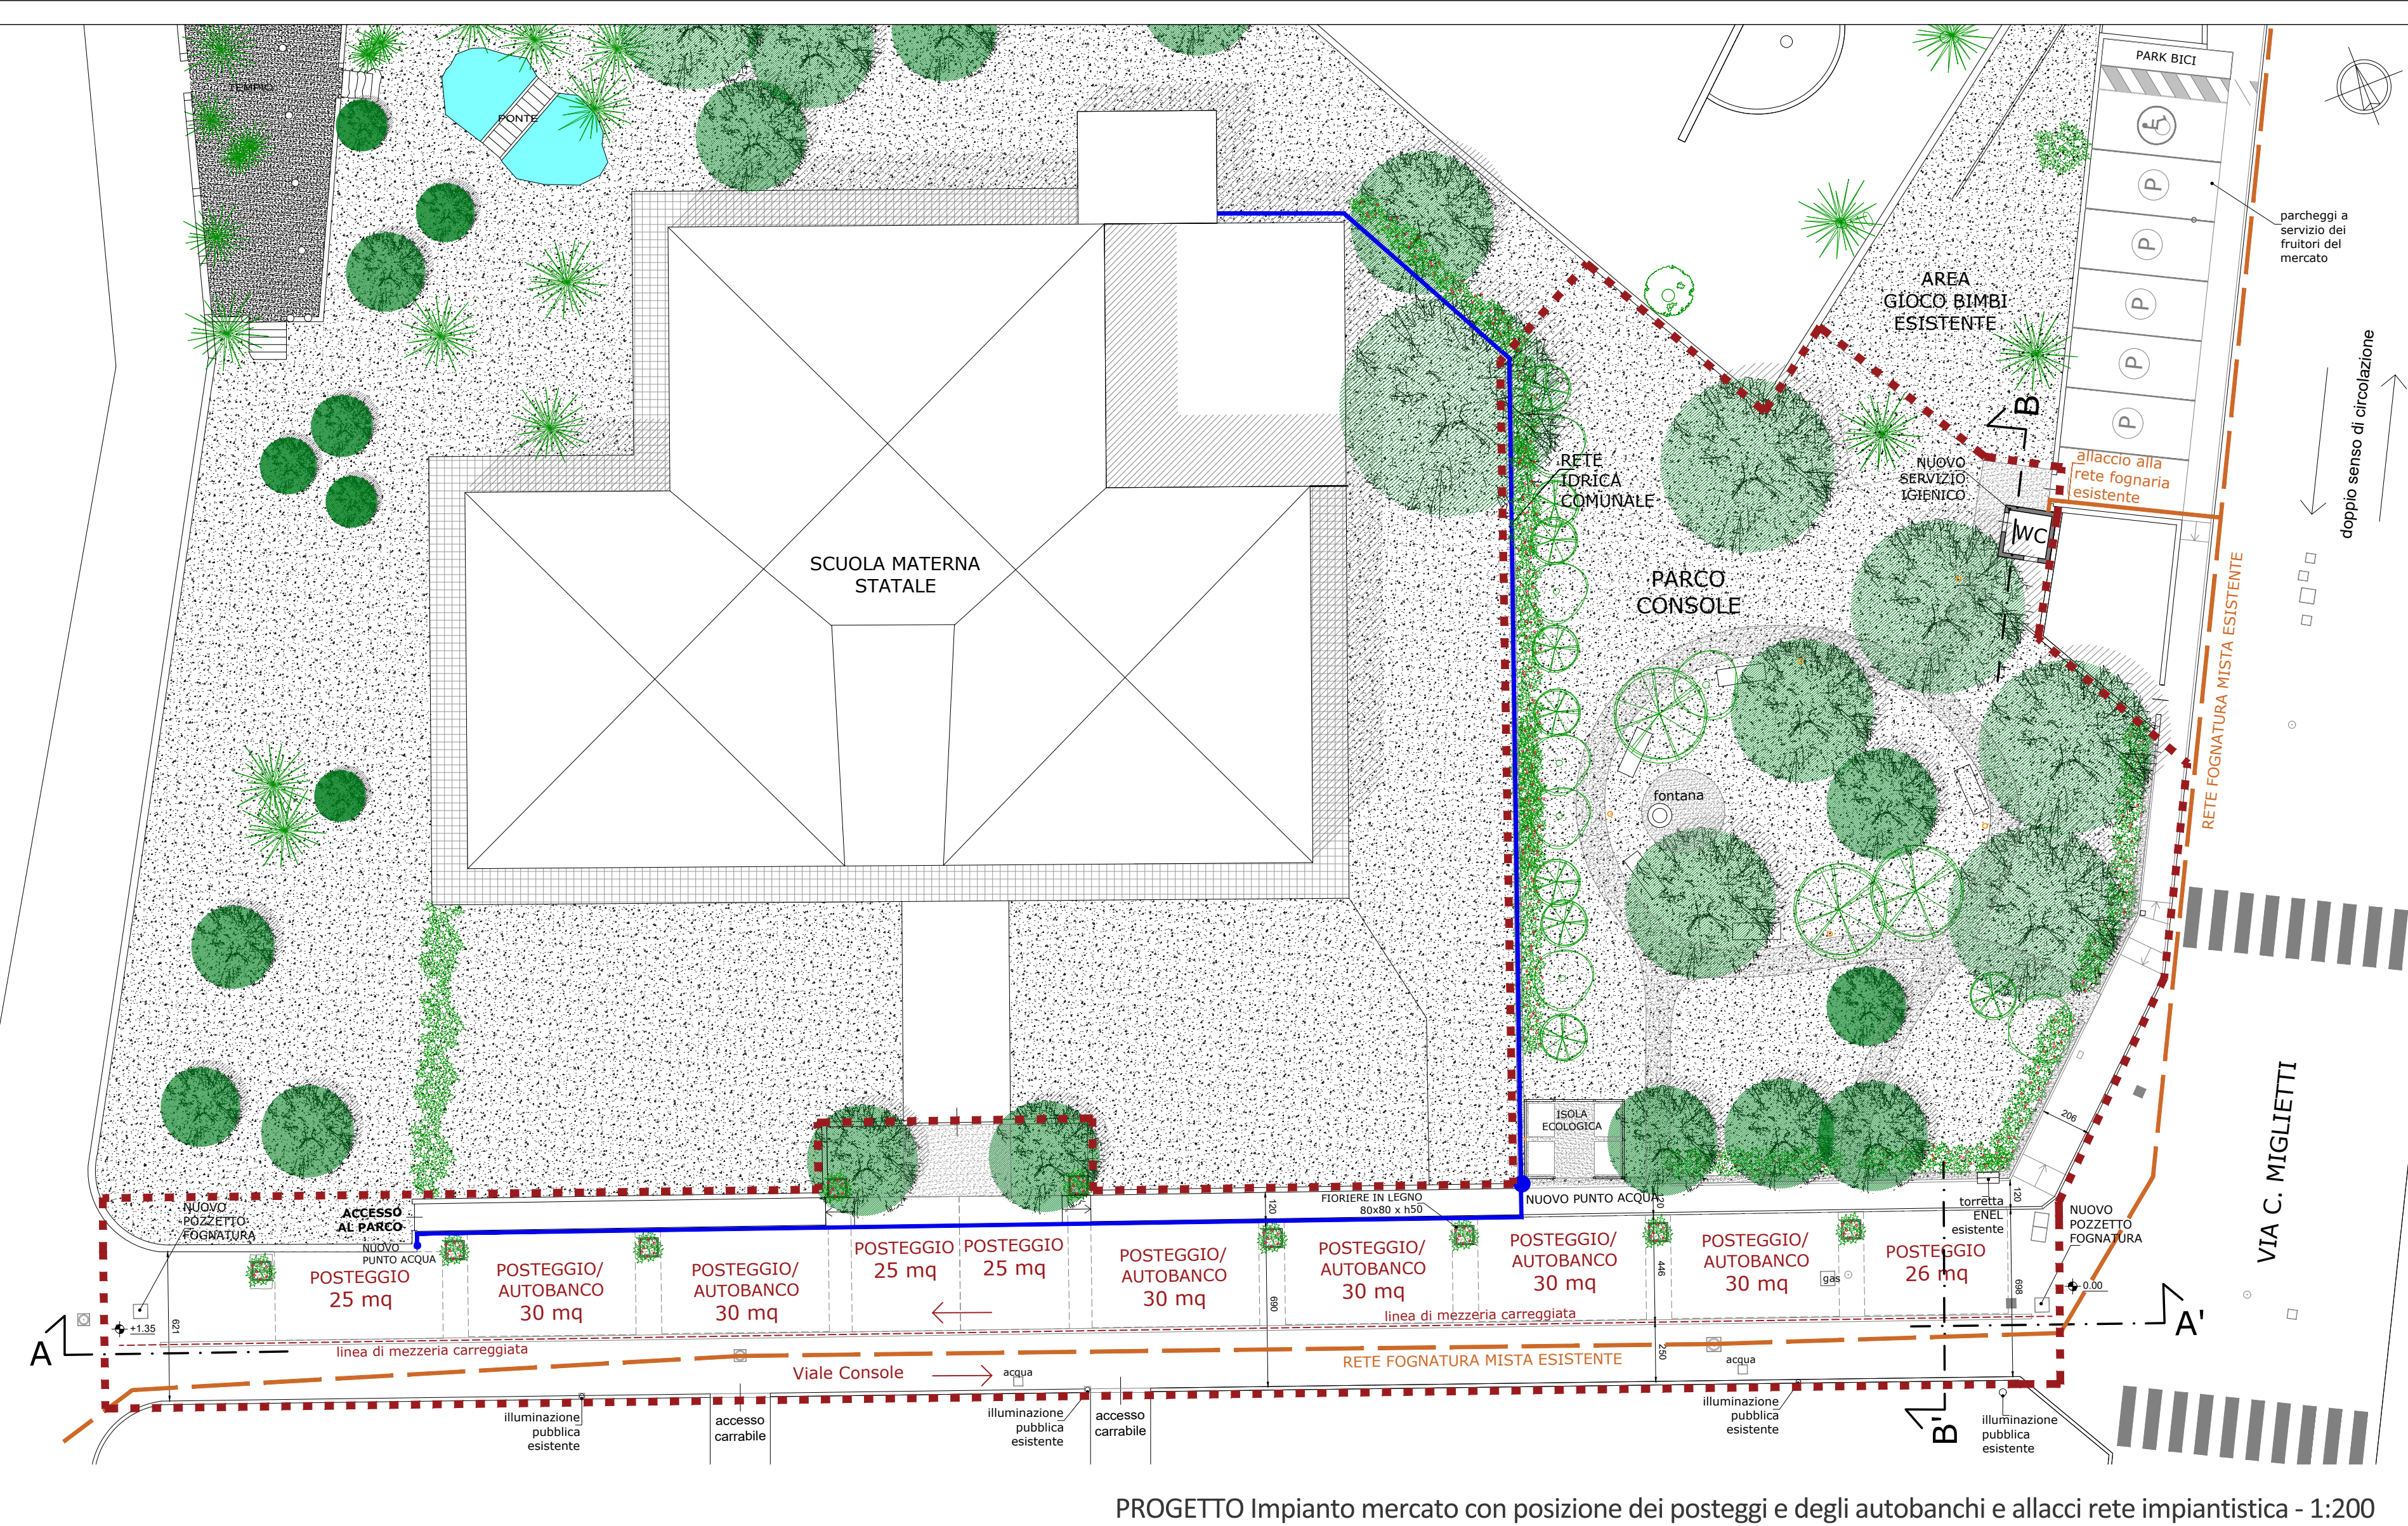


PROGETTO Impianto mercato con posizione dei posteggi e degli autobanchi e allacci rete impiantistica - 1:200

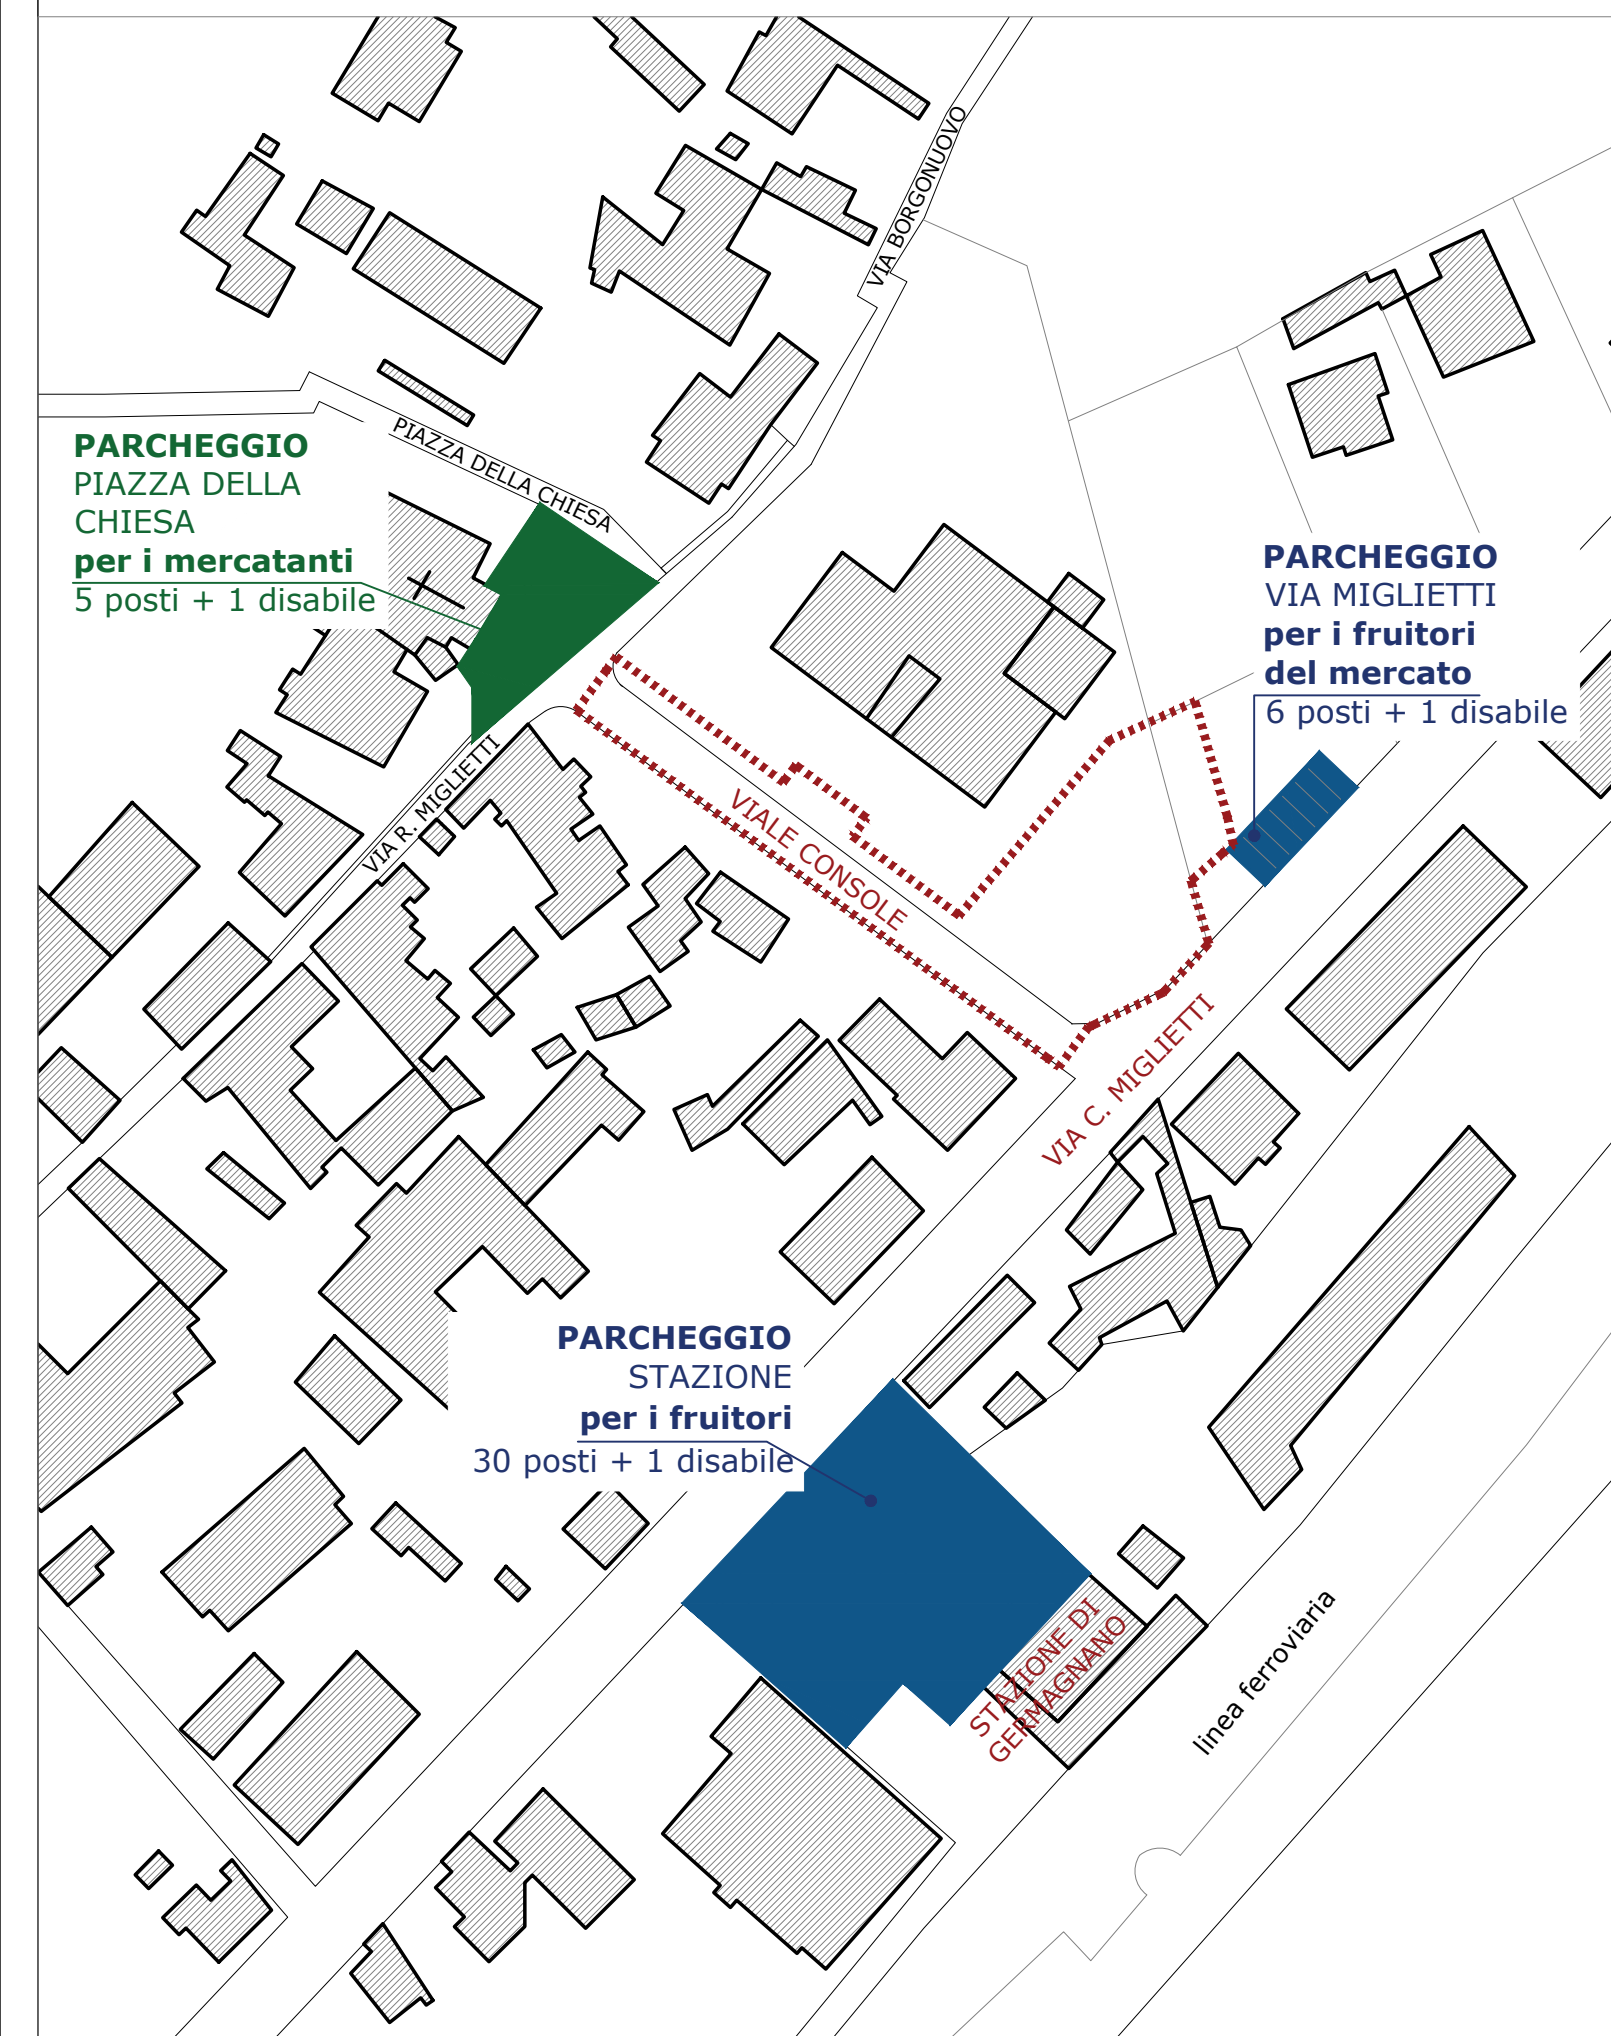

INDIVIDUAZIONE AREE DI PARCHEGGIO - Planimetria 1:1000


LEGENDA MATERIALI

- Pavimentazione SMOLLERI e BINDERI in PIETRA DI LUSERNA
- Pavimentazione PIETRA DI LUSERNA
- Sentieri parco GHIAIA/ "SASSO ITALIA"
- AREE VERDI

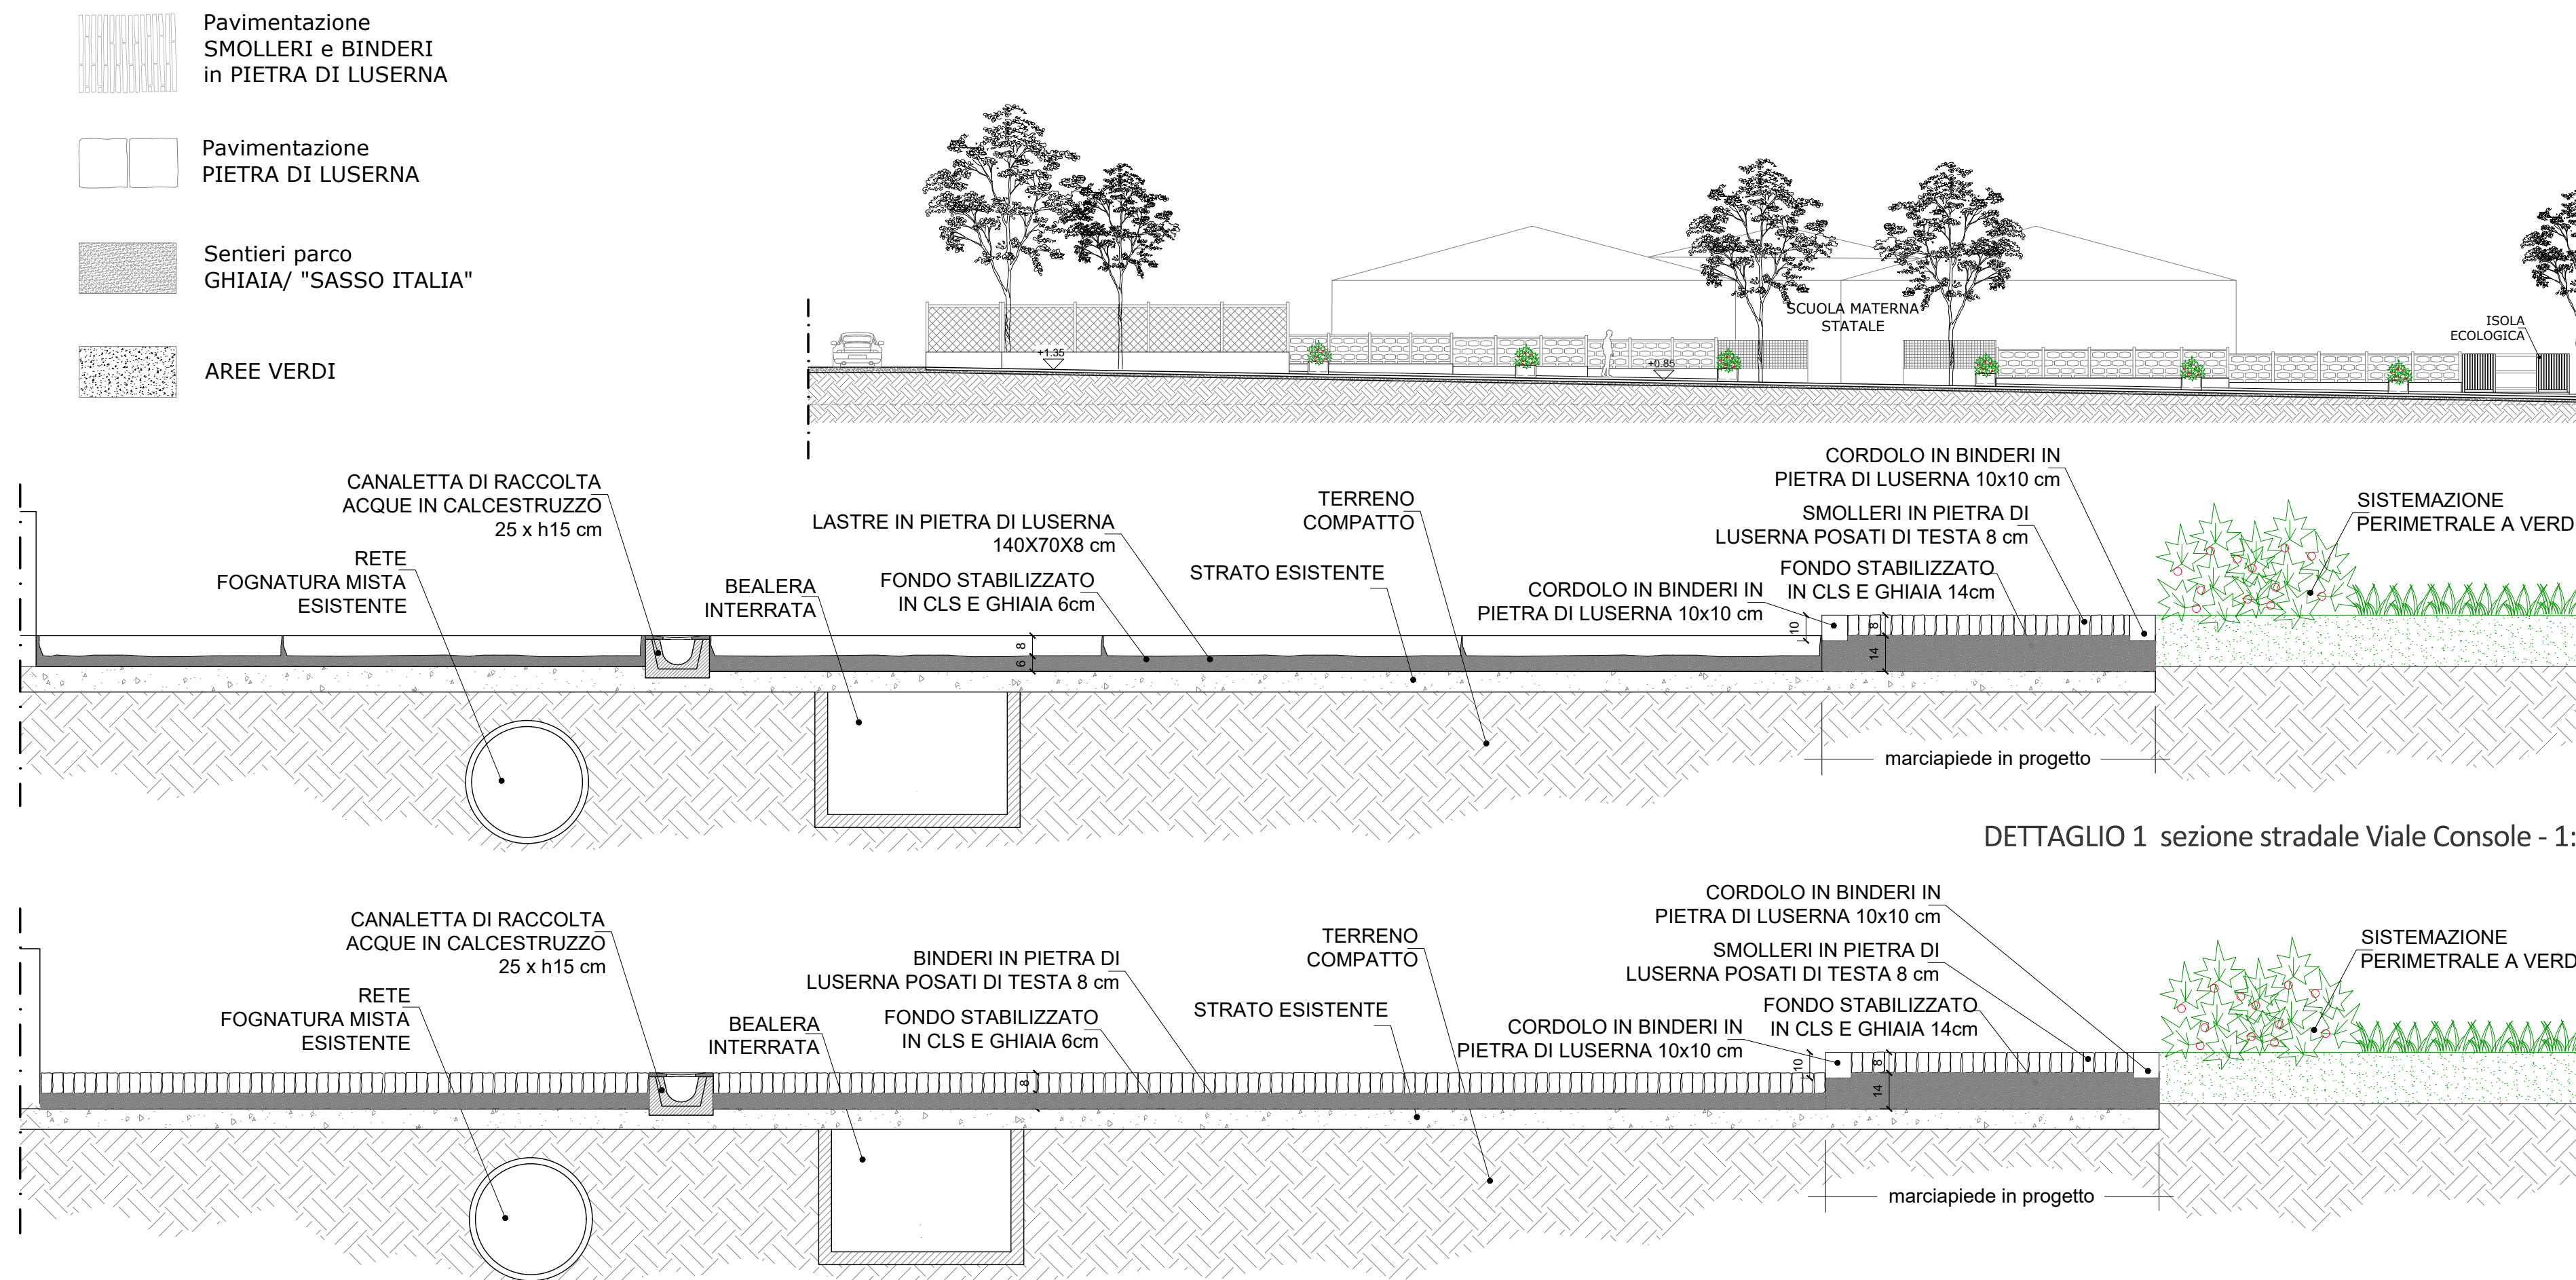


DETTAGLIO 1 sezione stradale Viale Console - 1:20


DETTAGLIO 2 sezione stradale Viale Console - 1:20

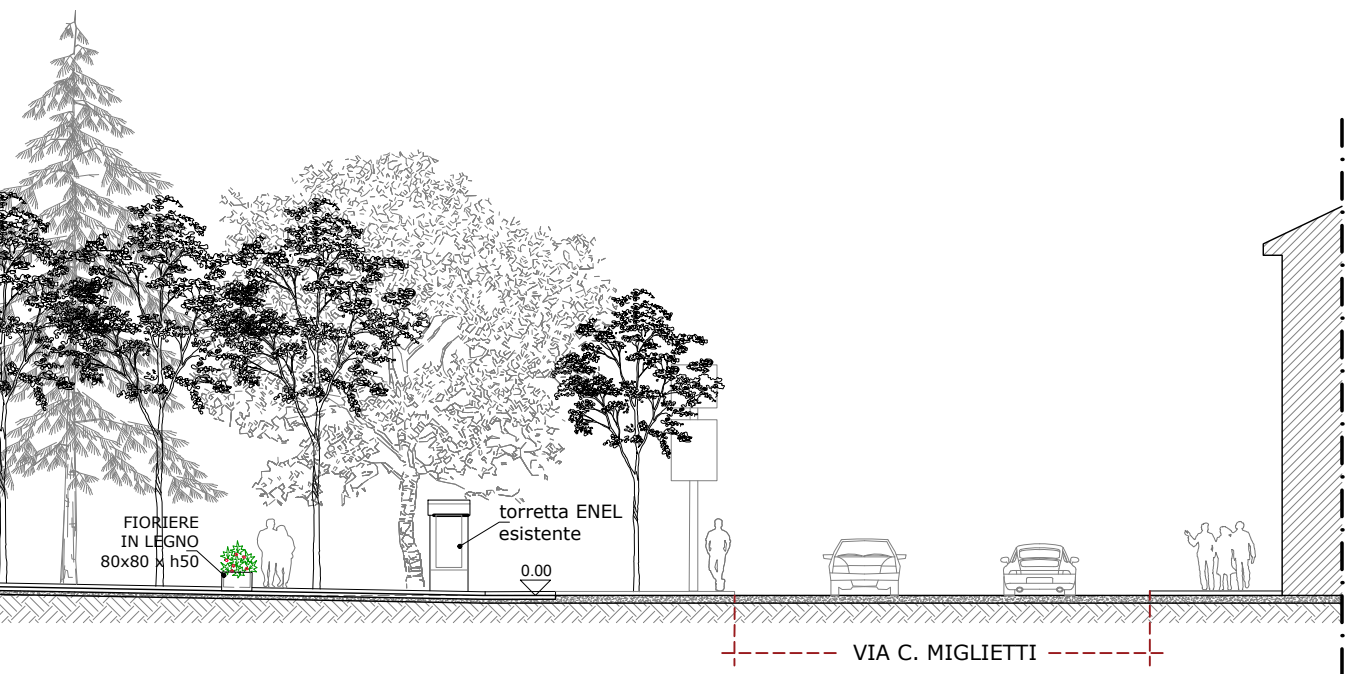


PROGETTO Sezione AA' - 1:200

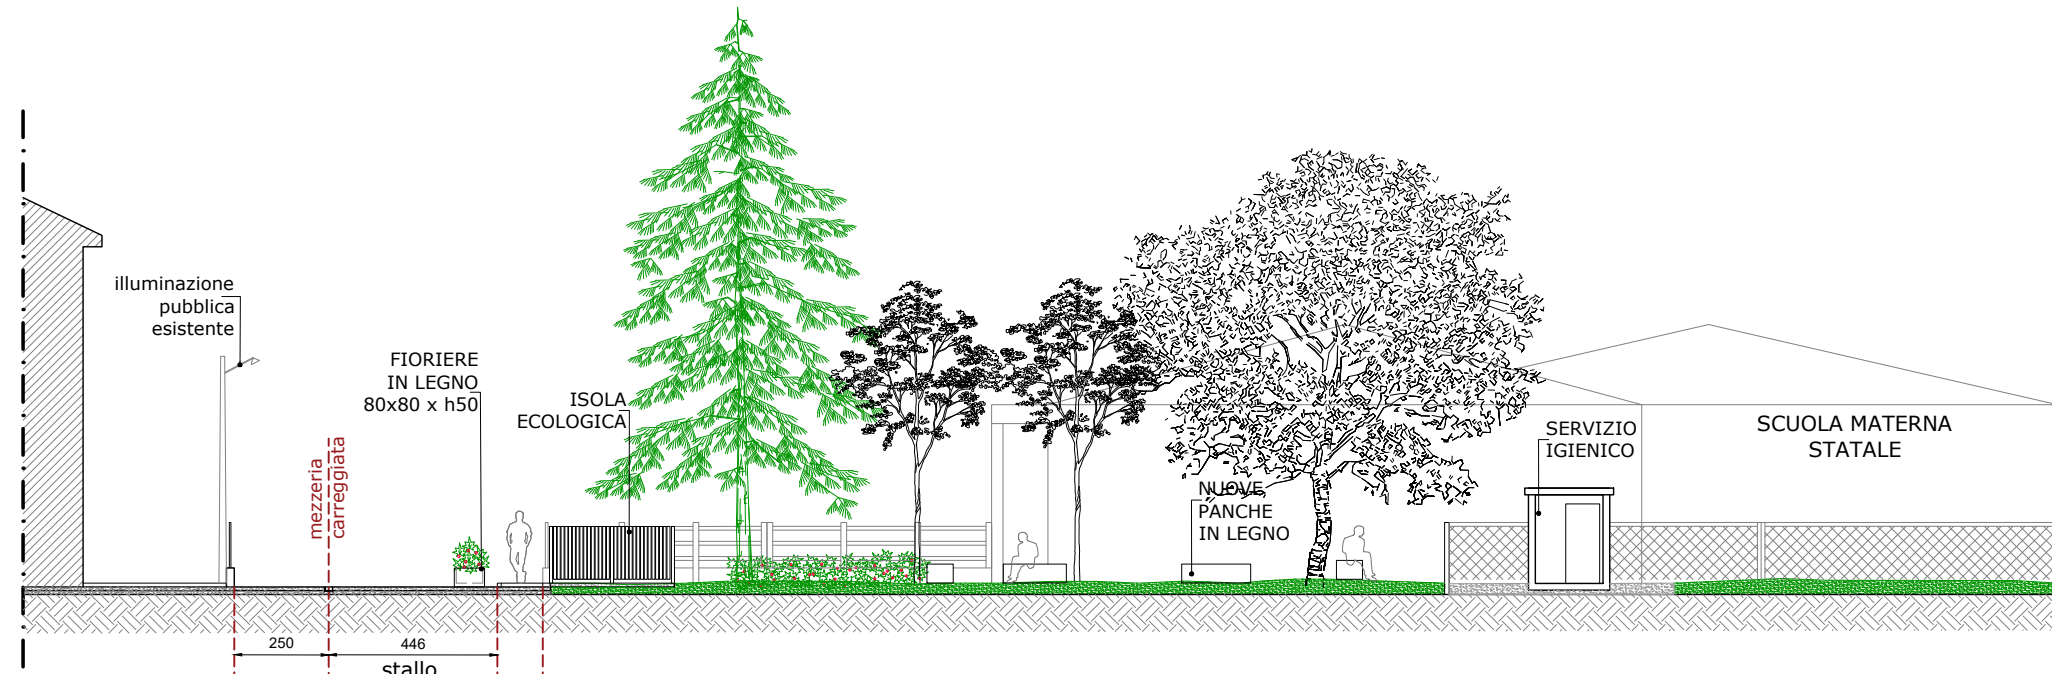

PROGETTO Sezione BB' - 1:200

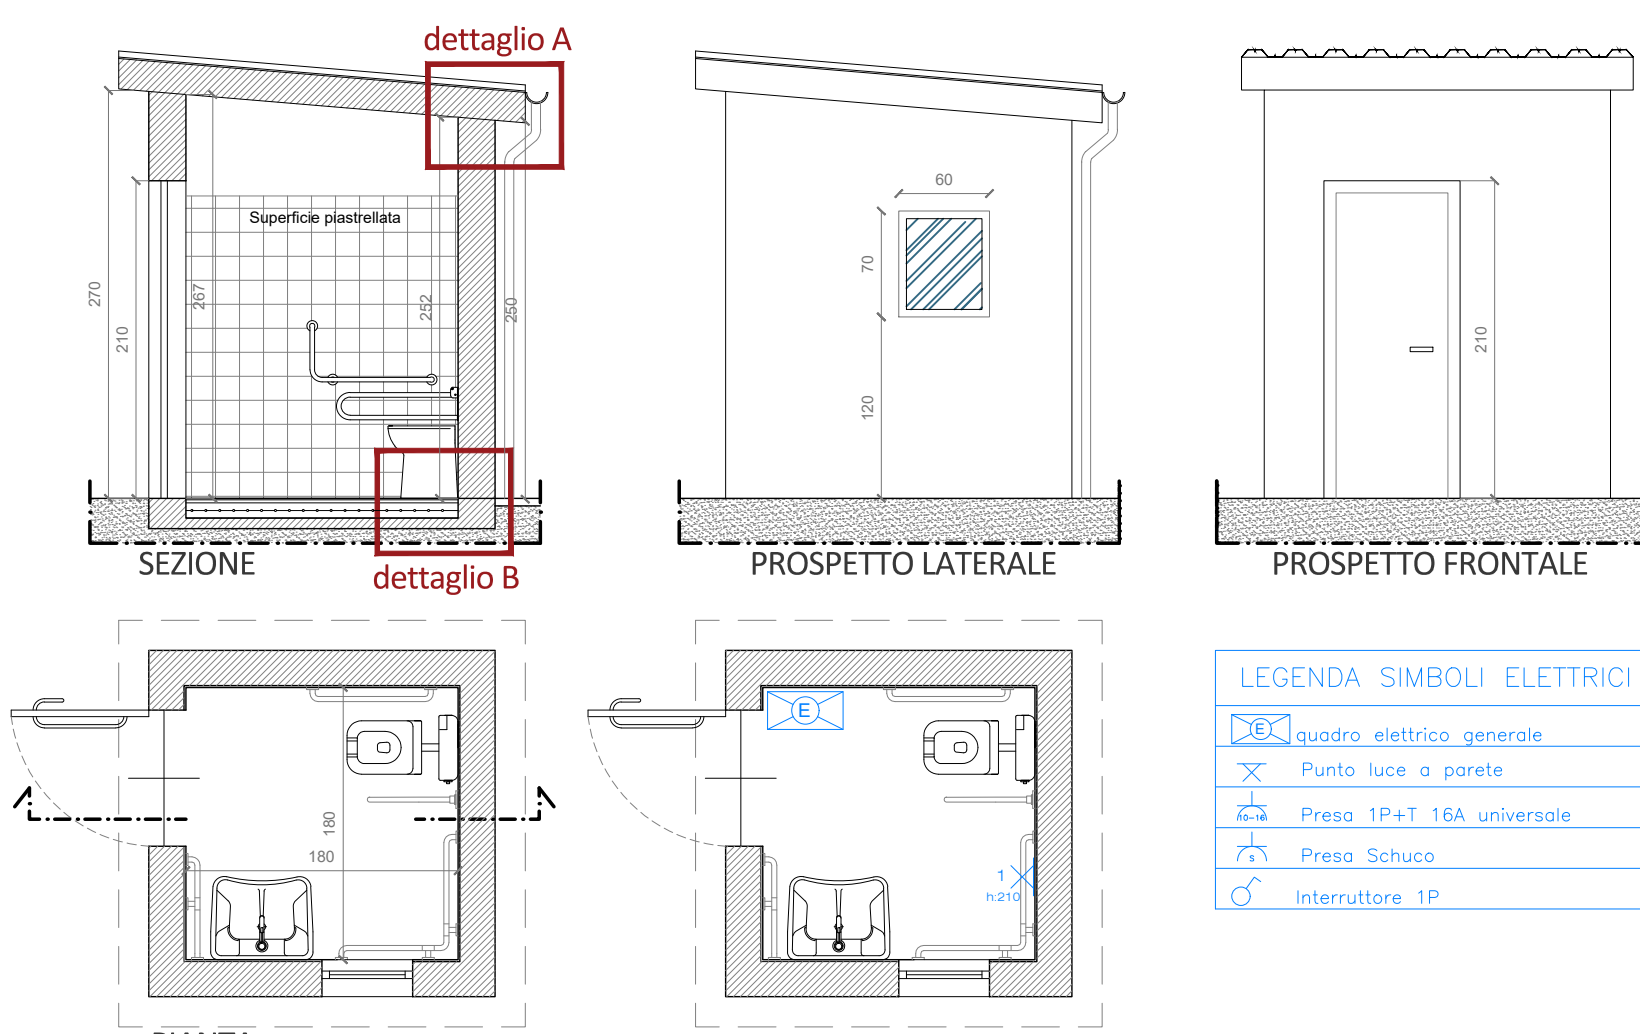

DETTAGLIO Servizio igienico - 1:50

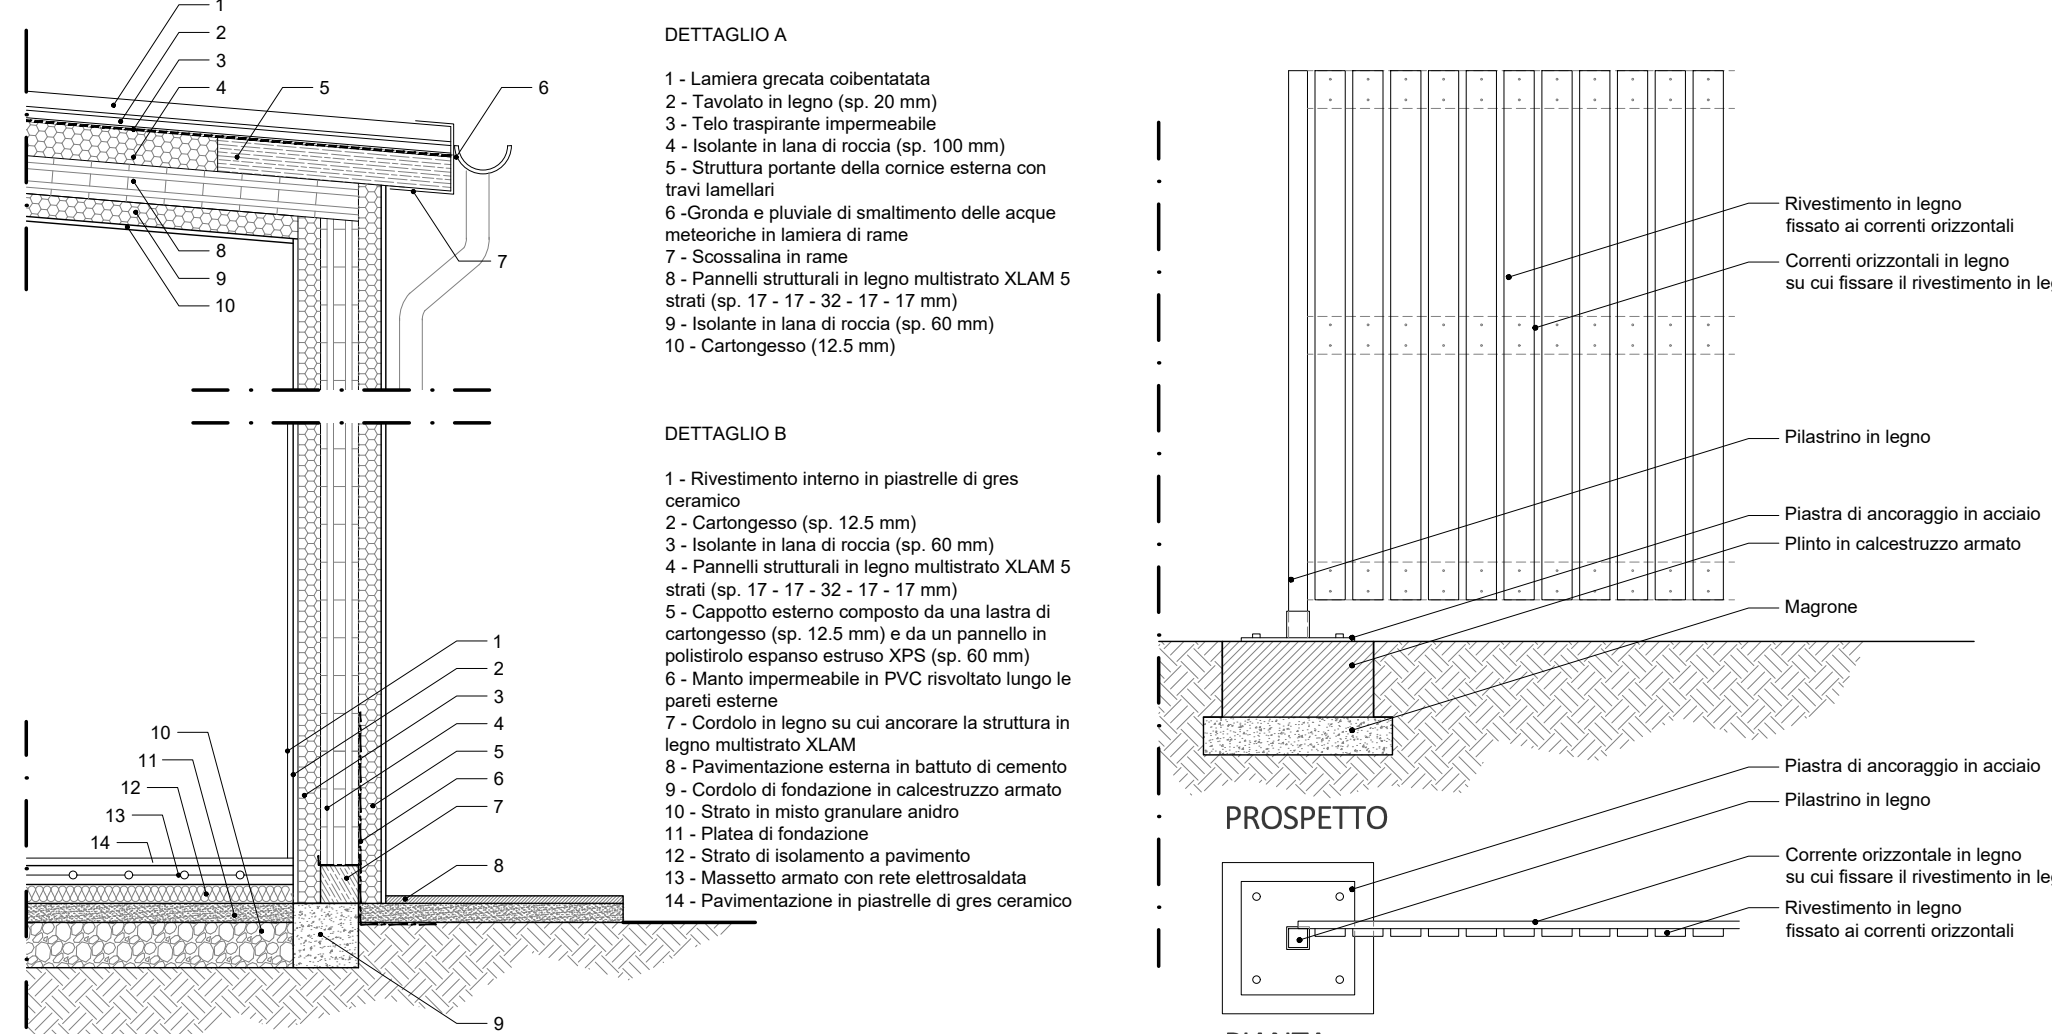

DETTAGLIO Stratigrafia servizio igienico - 1:20

DETTAGLIO Isola ecologica - 1:20