

COMUNE DI GERMAGNANO



BANDO PER L'ACCESSO ALLA PROGRAMMAZIONE 2019
"RIQUALIFICAZIONE DI SPAZI PUBBLICI DESTINATI O DA
DESTINARSI AD AREE MERCATALI"

RIQUALIFICAZIONE DI AREA MERCATALE ESISTENTE
SU VIA CONSOLE A GERMAGNANO (TO)

LUGLIO 2019

COMMITTEENZA
COMUNE DI GERMAGNANO
SINDACO PRO TEMPORE MIRELLA MARTINI



PROGETTISTA
Arch. Marco Mancuso
Via Po 1, 10124 TORINO
C.F. MNC MNC 828 02C 352H
T. (+39) 011 8127237


CODICE
PA_PRO02
ELABORATO
DEMOLIZIONI E COSTRUZIONI

ed.	rev.	descrizione	redatto	controllato	approvato	data
1	0	prima emissione	SS	NM	NM	19.07.2019


fase: DEF

LEGENDA


DEMOLIZIONI
NUOVE COSTRUZIONI

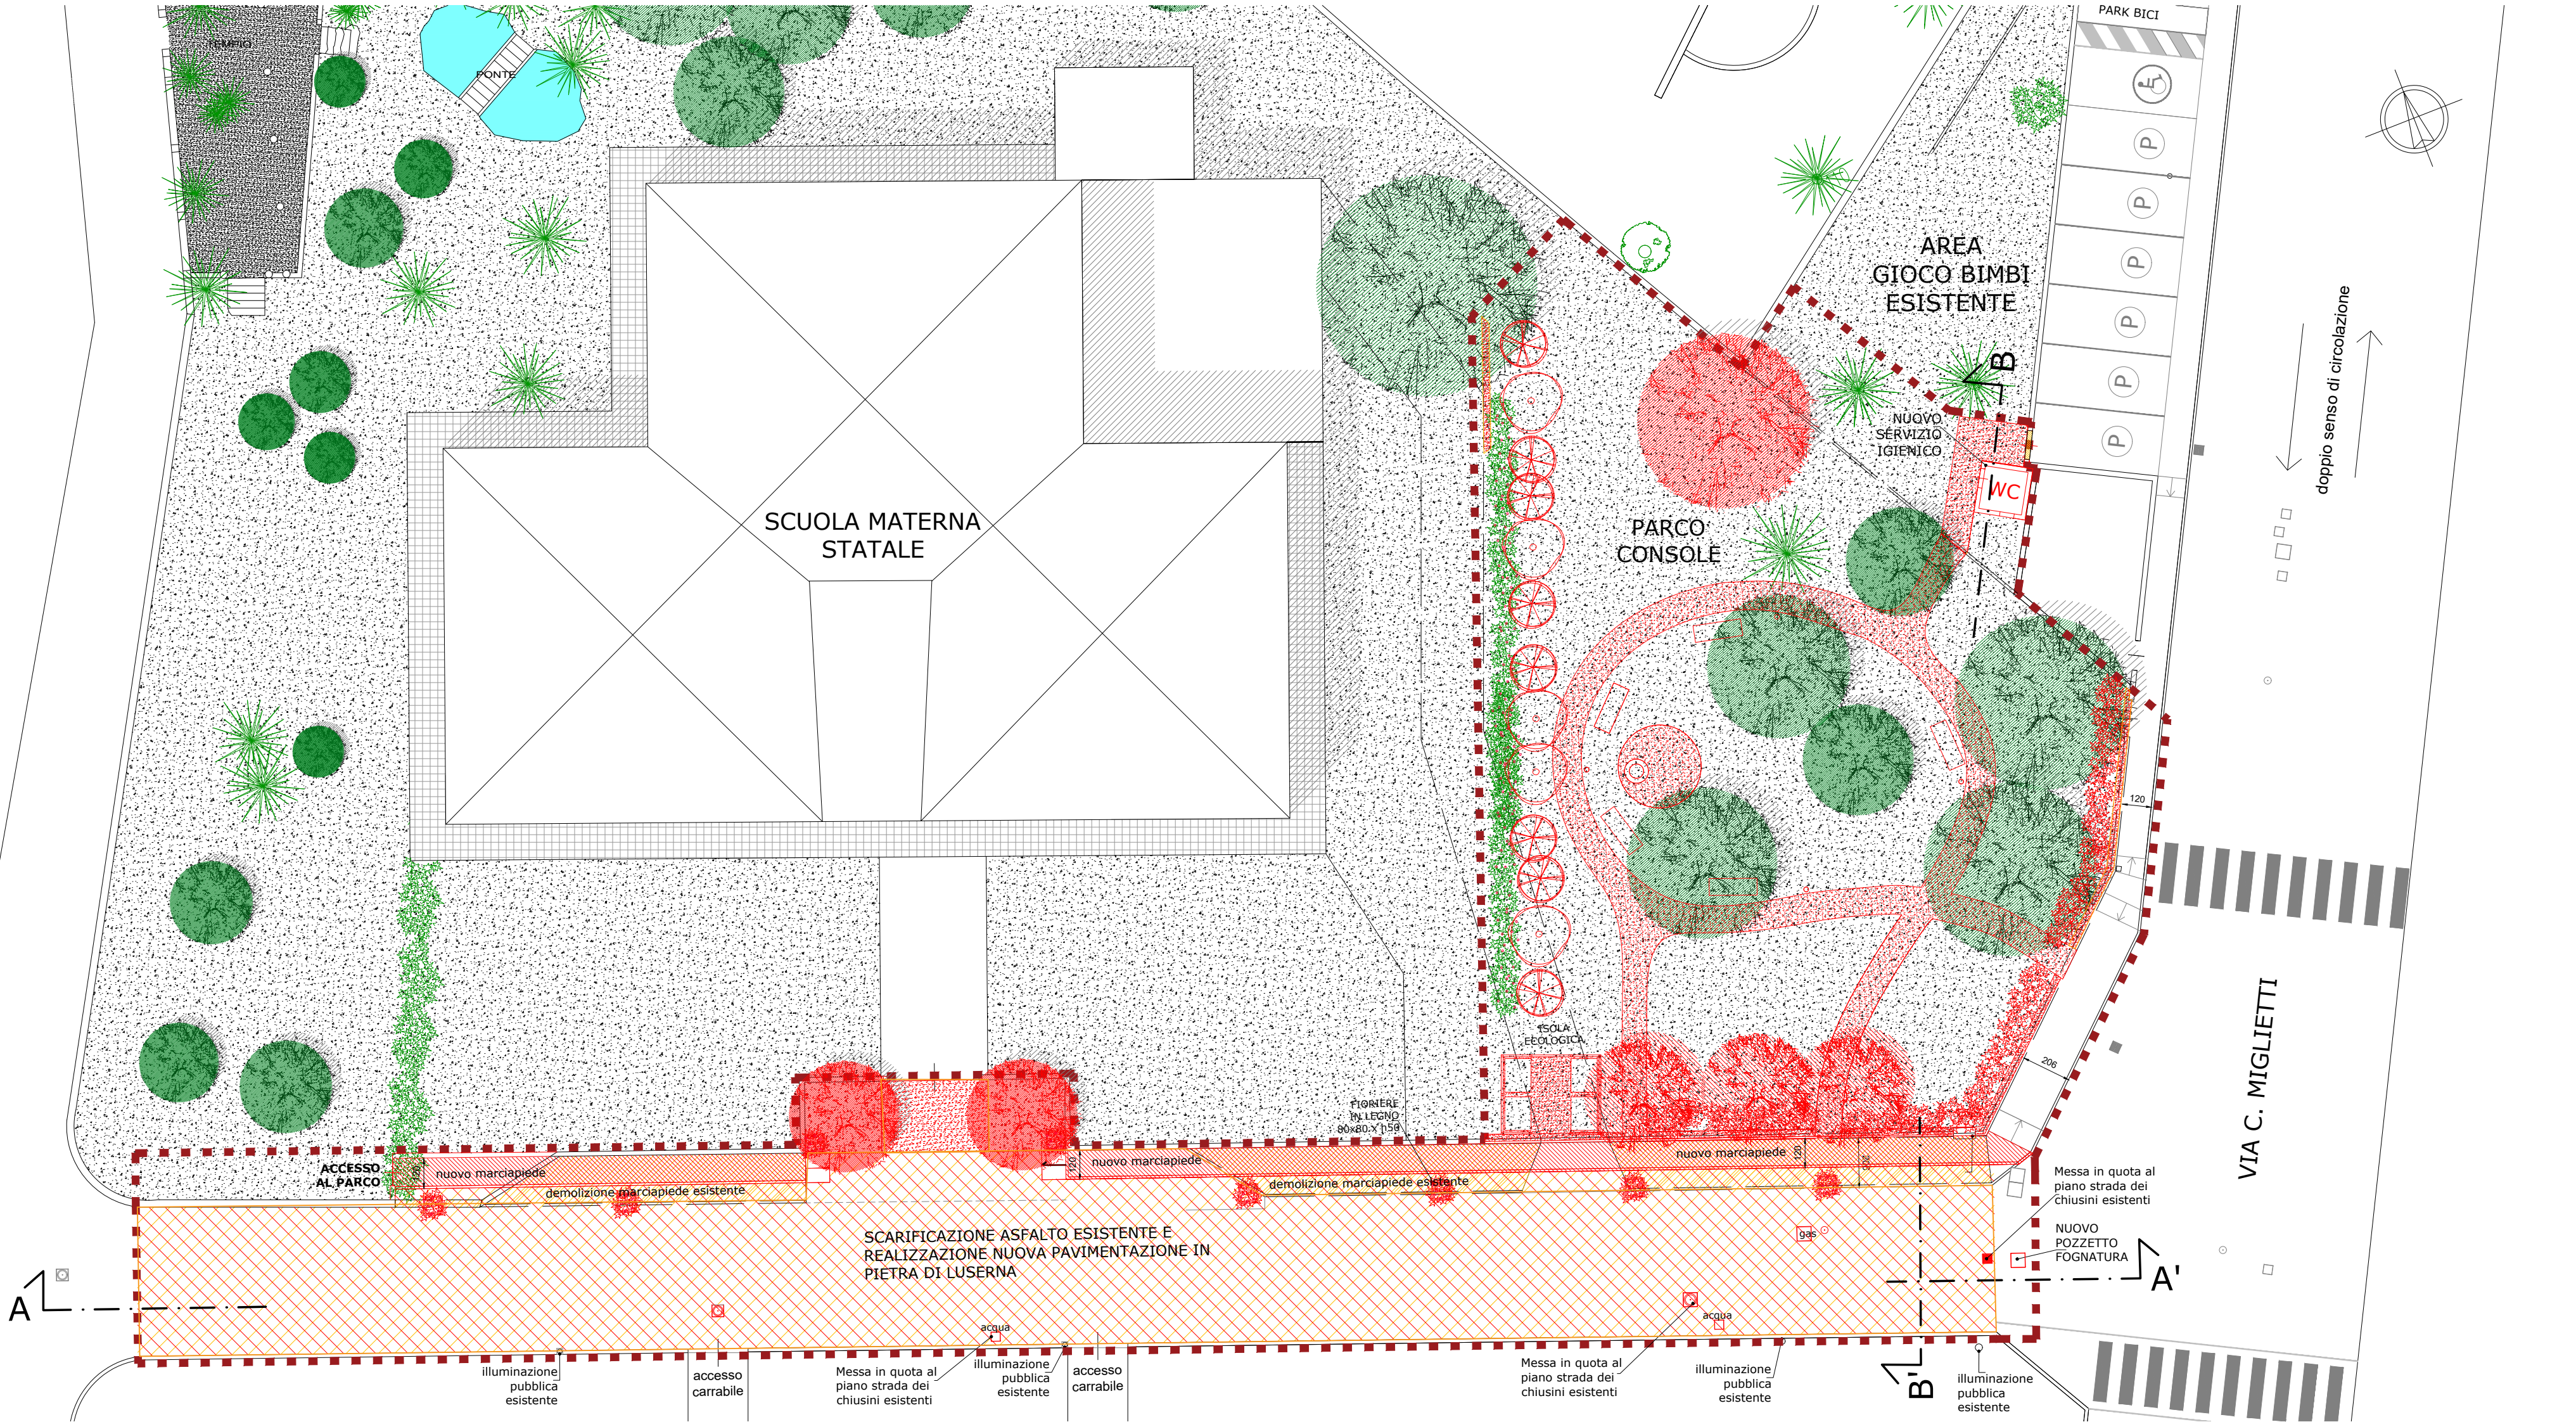

DEMOLIZIONI E COSTRUZIONI - Planimetria 1:200

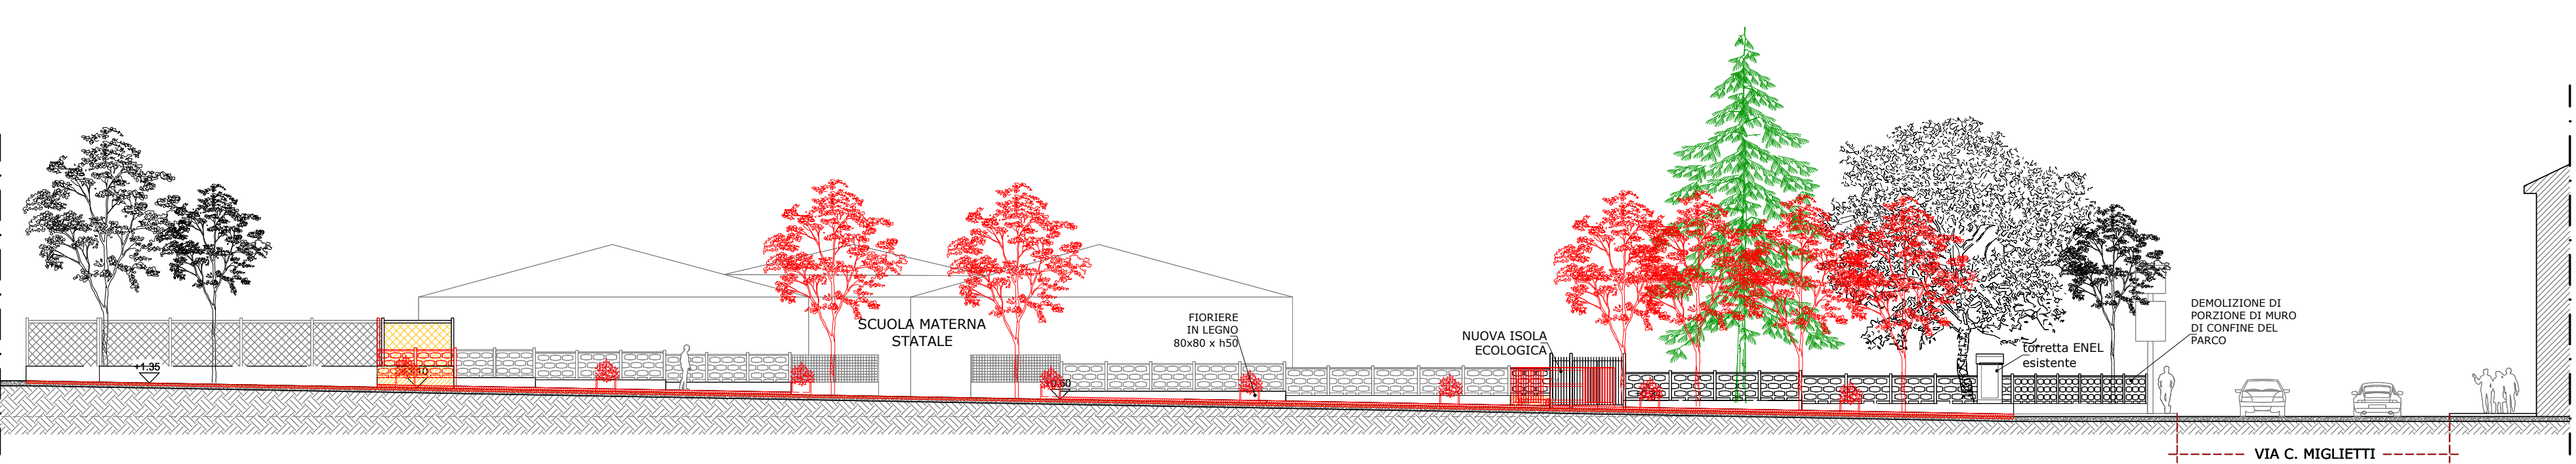

DEMOLIZIONI E COSTRUZIONI - Sezione AA' 1:200

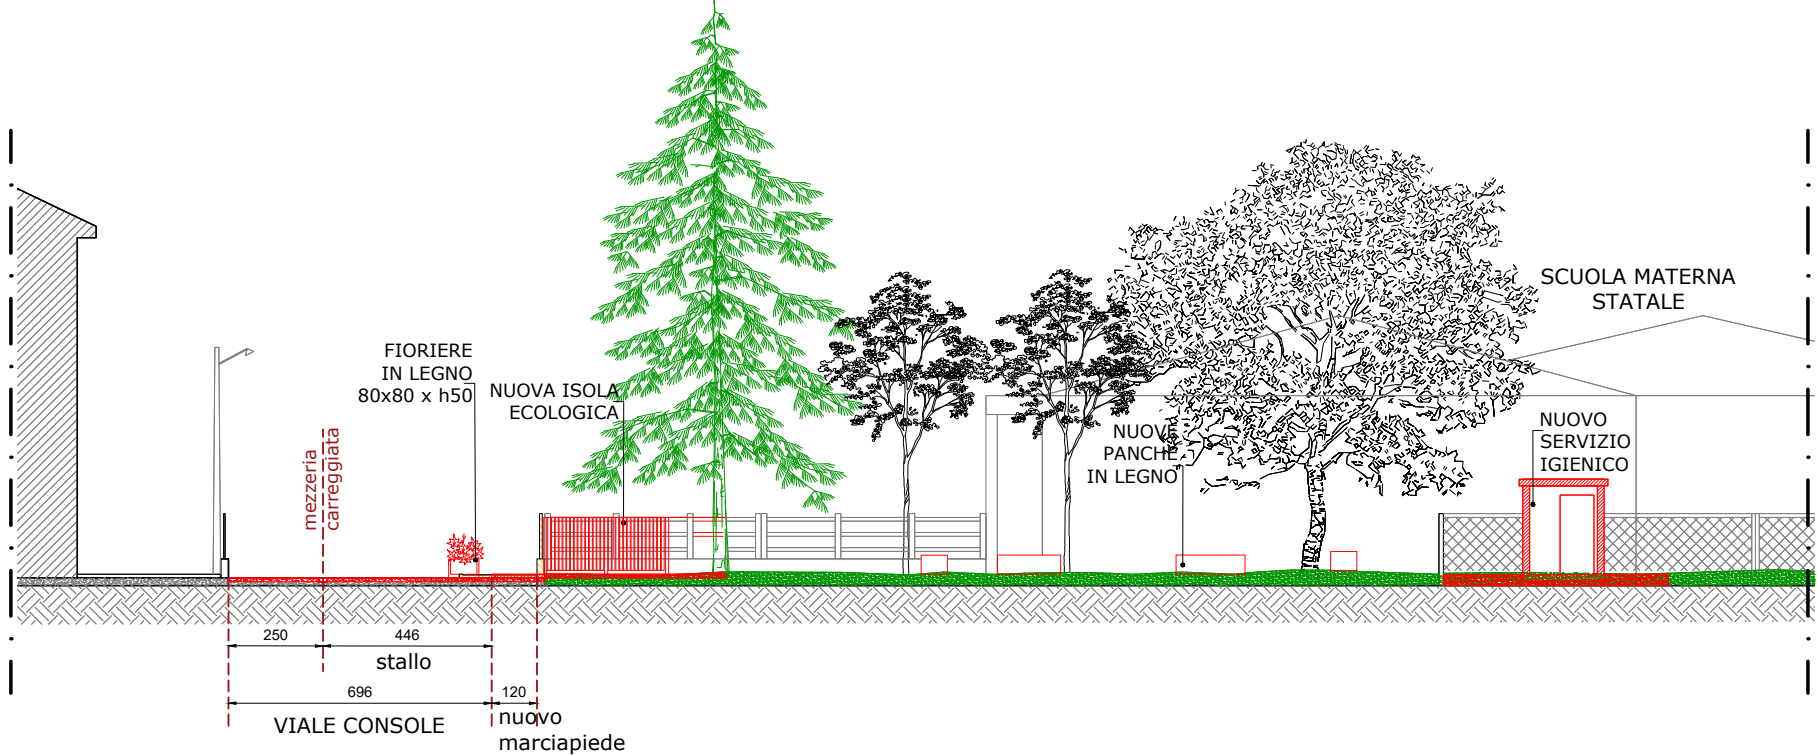

DEMOLIZIONI E COSTRUZIONI - Sezione BB' 1:200