

COMUNE DI GERMAGNANO



PROGETTO ESECUTIVO

BANDO - GAL VALLI DI LANZO, CERONDA E CASTERNONE
OPERAZIONE 7.6.4 "VALORIZZAZIONE DEL PATRIMONIO
ARCHITETTONICO E PAESAGGISTICO"

LAVORI PER LA VALORIZZAZIONE E LA FRUIBILITA'
DEL PARCO CONSOLE

NOVEMBRE 2019

COMMITTENZA
COMUNE DI GERMAGNANO



PROGETTISTA
Arch. Marco Mancuso
Via Po 1, 10124 TORINO
C.F. MNC MRC 82R 02C 352H
T. (+39) 011 8127237

CODICE
PA_SDF01

ELABORATO
TAVOLA UNICA CONTENENTE:
PLANIMETRIA GENERALE, PIANTE,
PROSPETTI, E SEZIONI


ed.	rev.	descrizione	redatto	controllato	approvato	data
1	0	prima emissione	MM	MM	MM	07.11.2019

codice lavoro: GVP1

fase: EXE




INQUADRAMENTO PLANIMETRICO
GERMAGNANO - scala 1:200

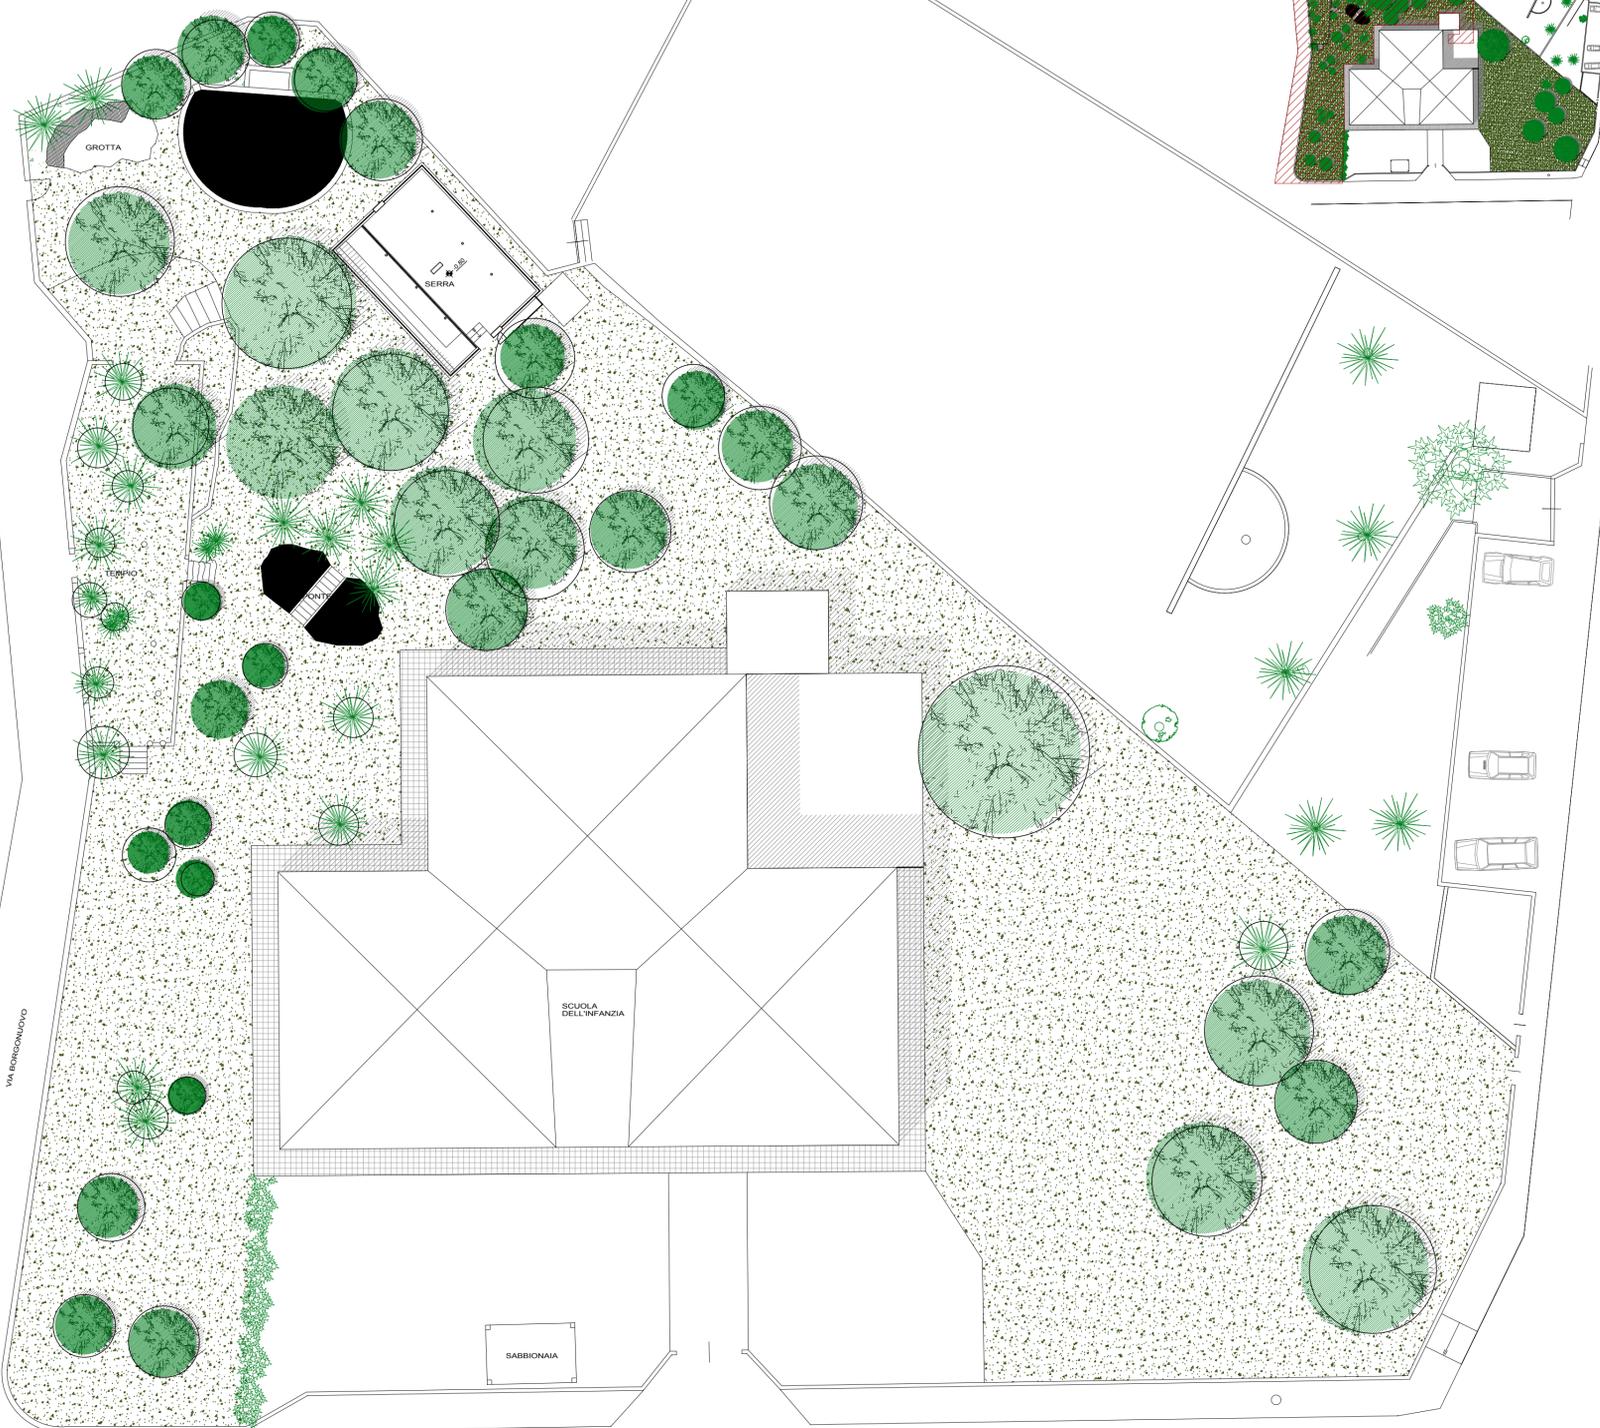


KEYPLAN
DI INQUADRAMENTO




SERRA - PIANTE, PROSPETTI E SEZIONI

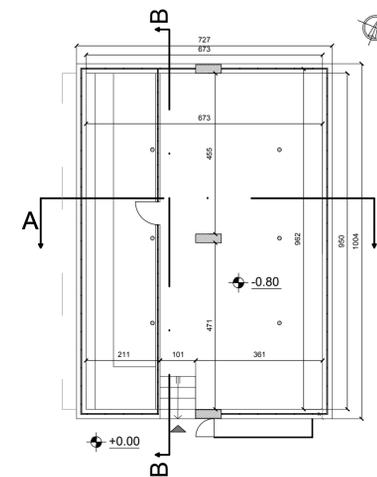


PIANTA - scala 1:100

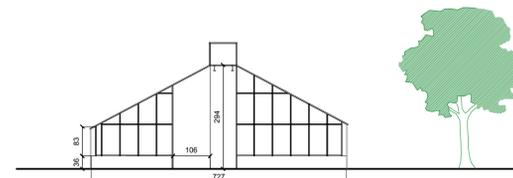

PROSPETTO SUD - scala 1:100

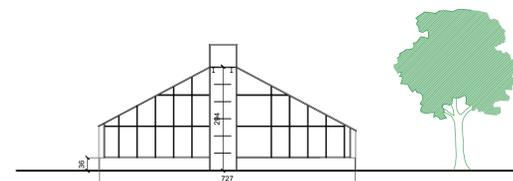

PROSPETTO NORD - scala 1:100

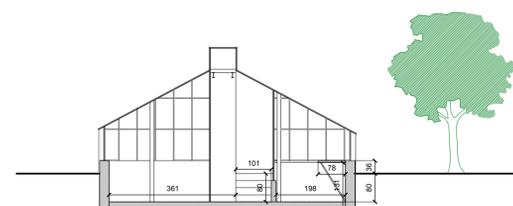


SEZIONE A-A - scala 1:100



STRALCIO CARTA TECNICA REGIONALE - scala 1:5000




STRALCIO CARTOGRAFIA CATASTALE - scala 1: 2000

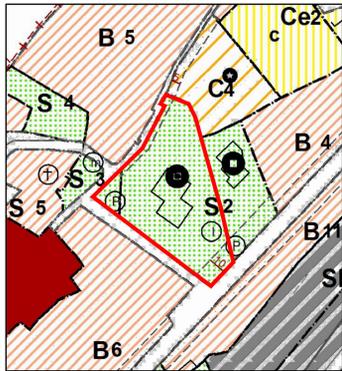

STRALCIO PRGC Variante 2009 - scala 1:2000

- AREE A DESTINAZIONE AGRICOLA
 - E parti del territorio da destinare alla valorizzazione ed al recupero del patrimonio agricolo
 - Ev parti del territorio soggette a vincolo idrogeologico
 - Ev parti del territorio di valore ambientale soggette a vincolo idrogeologico
 - Ev area agricola interclusa nel tessuto residenziale
 - Ni nuclei rurali di valore storico - documentario
- AREE PER ATTREZZATURE DI SERVIZIO
 - Si parti del territorio da destinare ad attrezzature pubbliche di servizio comunale
 - zone per attrezzature pubbliche di servizio comunale da reperire all'interno dei piani esecutivi
 - Si zone per attrezzature di servizio agli insediamenti produttivi
 - aree di servizio ai complessi produttivi da reperire all'interno dei piani esecutivi
- localizzazione sorgenti e serbatoi acquedotto soggetti a delimitazione di rispetto di sorgenti (200m)
- serbatoi (15/10m)
- RAPPORTO DI COPERTURA 1/2 DELLA SUPERFICIE FONDIARIA
 - D rapporto di copertura 1/2 della superficie fondiaria
 - Da rapporto di copertura 1/2 della superficie territoriale residenziale ammessa alle unità produttive 0,3 mc/mq nell'ambito della superficie coperta ammessa
- AREE A DESTINAZIONE AGRICOLA
 - E: indice densità edilizia fondiaria 0,03 mc/mq
 - Ev: indice densità edilizia fondiaria 0,001 mc/mq

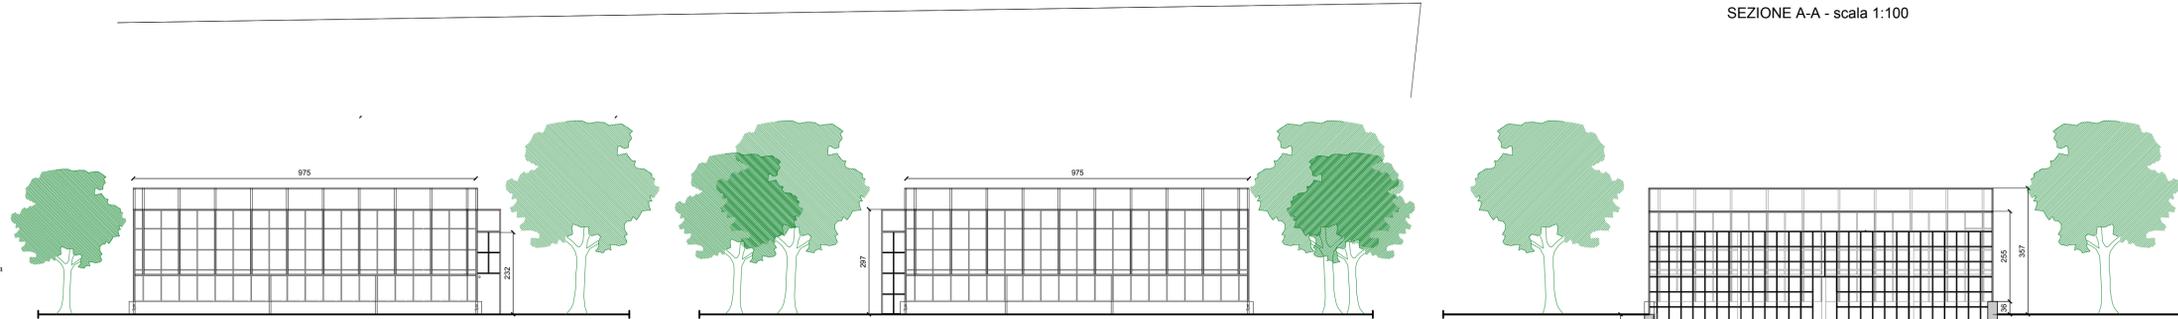

PROSPETTO OVEST - scala 1:100

PROSPETTO EST - scala 1:100

SEZIONE B-B - scala 1:100