


COMUNE DI GERMAGNANO

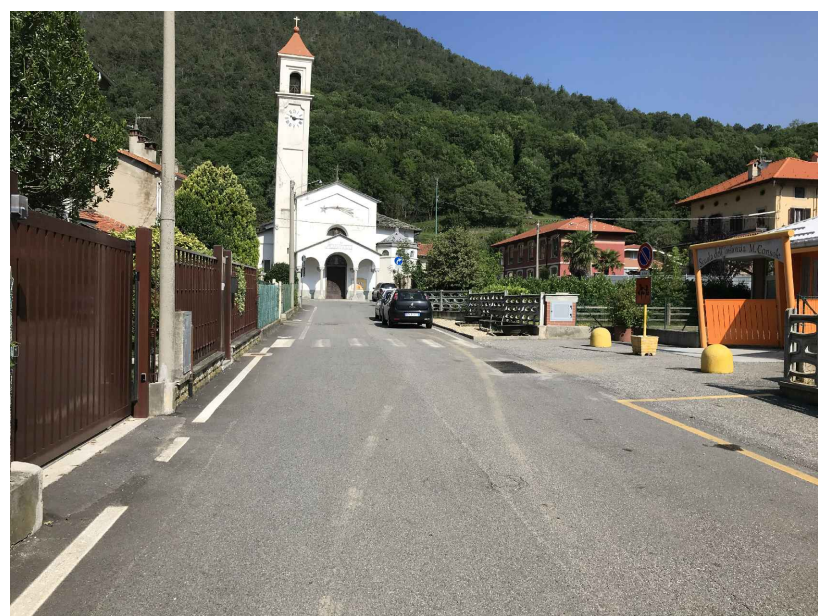

BANDO PER L'ACCESSO ALLA PROGRAMMAZIONE 2019
"RIQUALIFICAZIONE DI SPAZI PUBBLICI DESTINATI O DA
DESTINARSI AD AREE MERCATALI"

RIQUALIFICAZIONE DI AREA MERCATALE ESISTENTE
SU VIA CONSOLE A GERMAGNANO (TO)

FEBBRAIO 2020

COMMITTENZA
COMUNE DI GERMAGNANO
SINDACO PRO TEMPORE MIRELLA MARTINI



PROGETTISTA
Arch. Marco Mancuso
Via Po 1, 10124 TORINO
C.F. MNC MRC 828 02C 3524
T. (+39) 011 8127237

CODICE

PA_SDF01

ELABORATO

STATO DI FATTO

Inquadramento territoriale - scala 1:5000/2000

Planimetria - scala 1:200


Sezioni territoriali - scala 1:200

ed.	rev.	descrizione	redatto	controllato	approvato	data
1	0	prima emissione	CMF	MM	MM	11.02.2020

fase: EXE




STRALCIO CARTA TECNICA REGIONALE - scala 1:5000

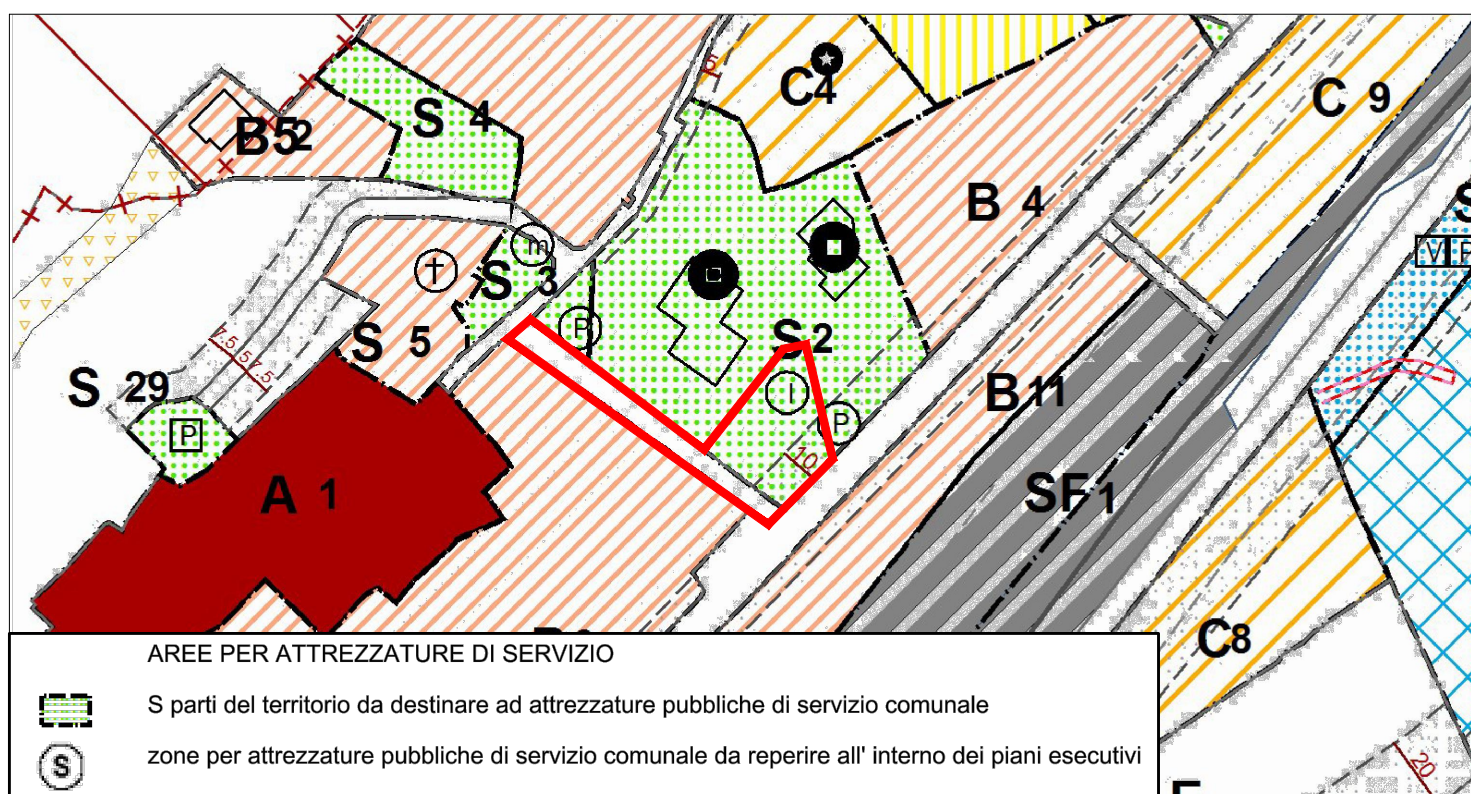


AREE PER ATTREZZATURE DI SERVIZIO

- S parti del territorio da destinare ad attrezzature pubbliche di servizio comunale
- zone per attrezzature pubbliche di servizio comunale da reperire all' interno dei piani esecutivi


STRALCIO PRGC Variante 2009 - scala 1:2000

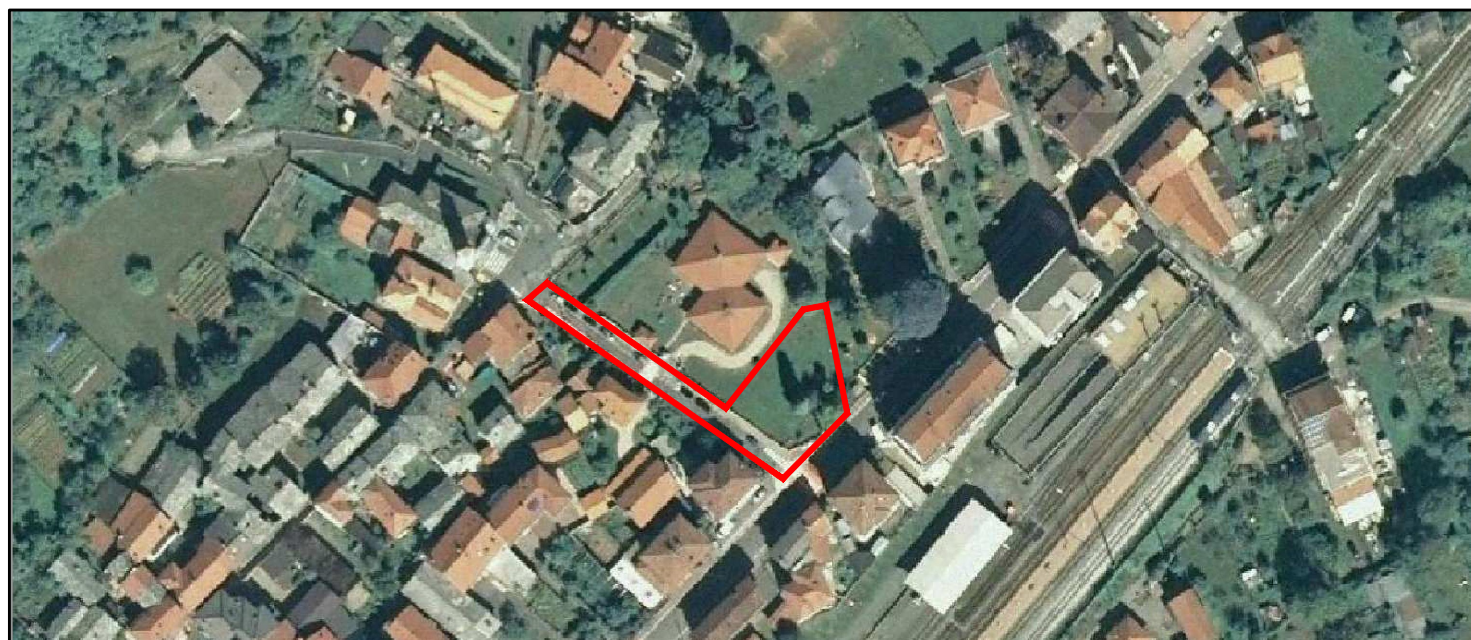

ORTOFOTO Regione Piemonte 2010 - scala 1: 2000

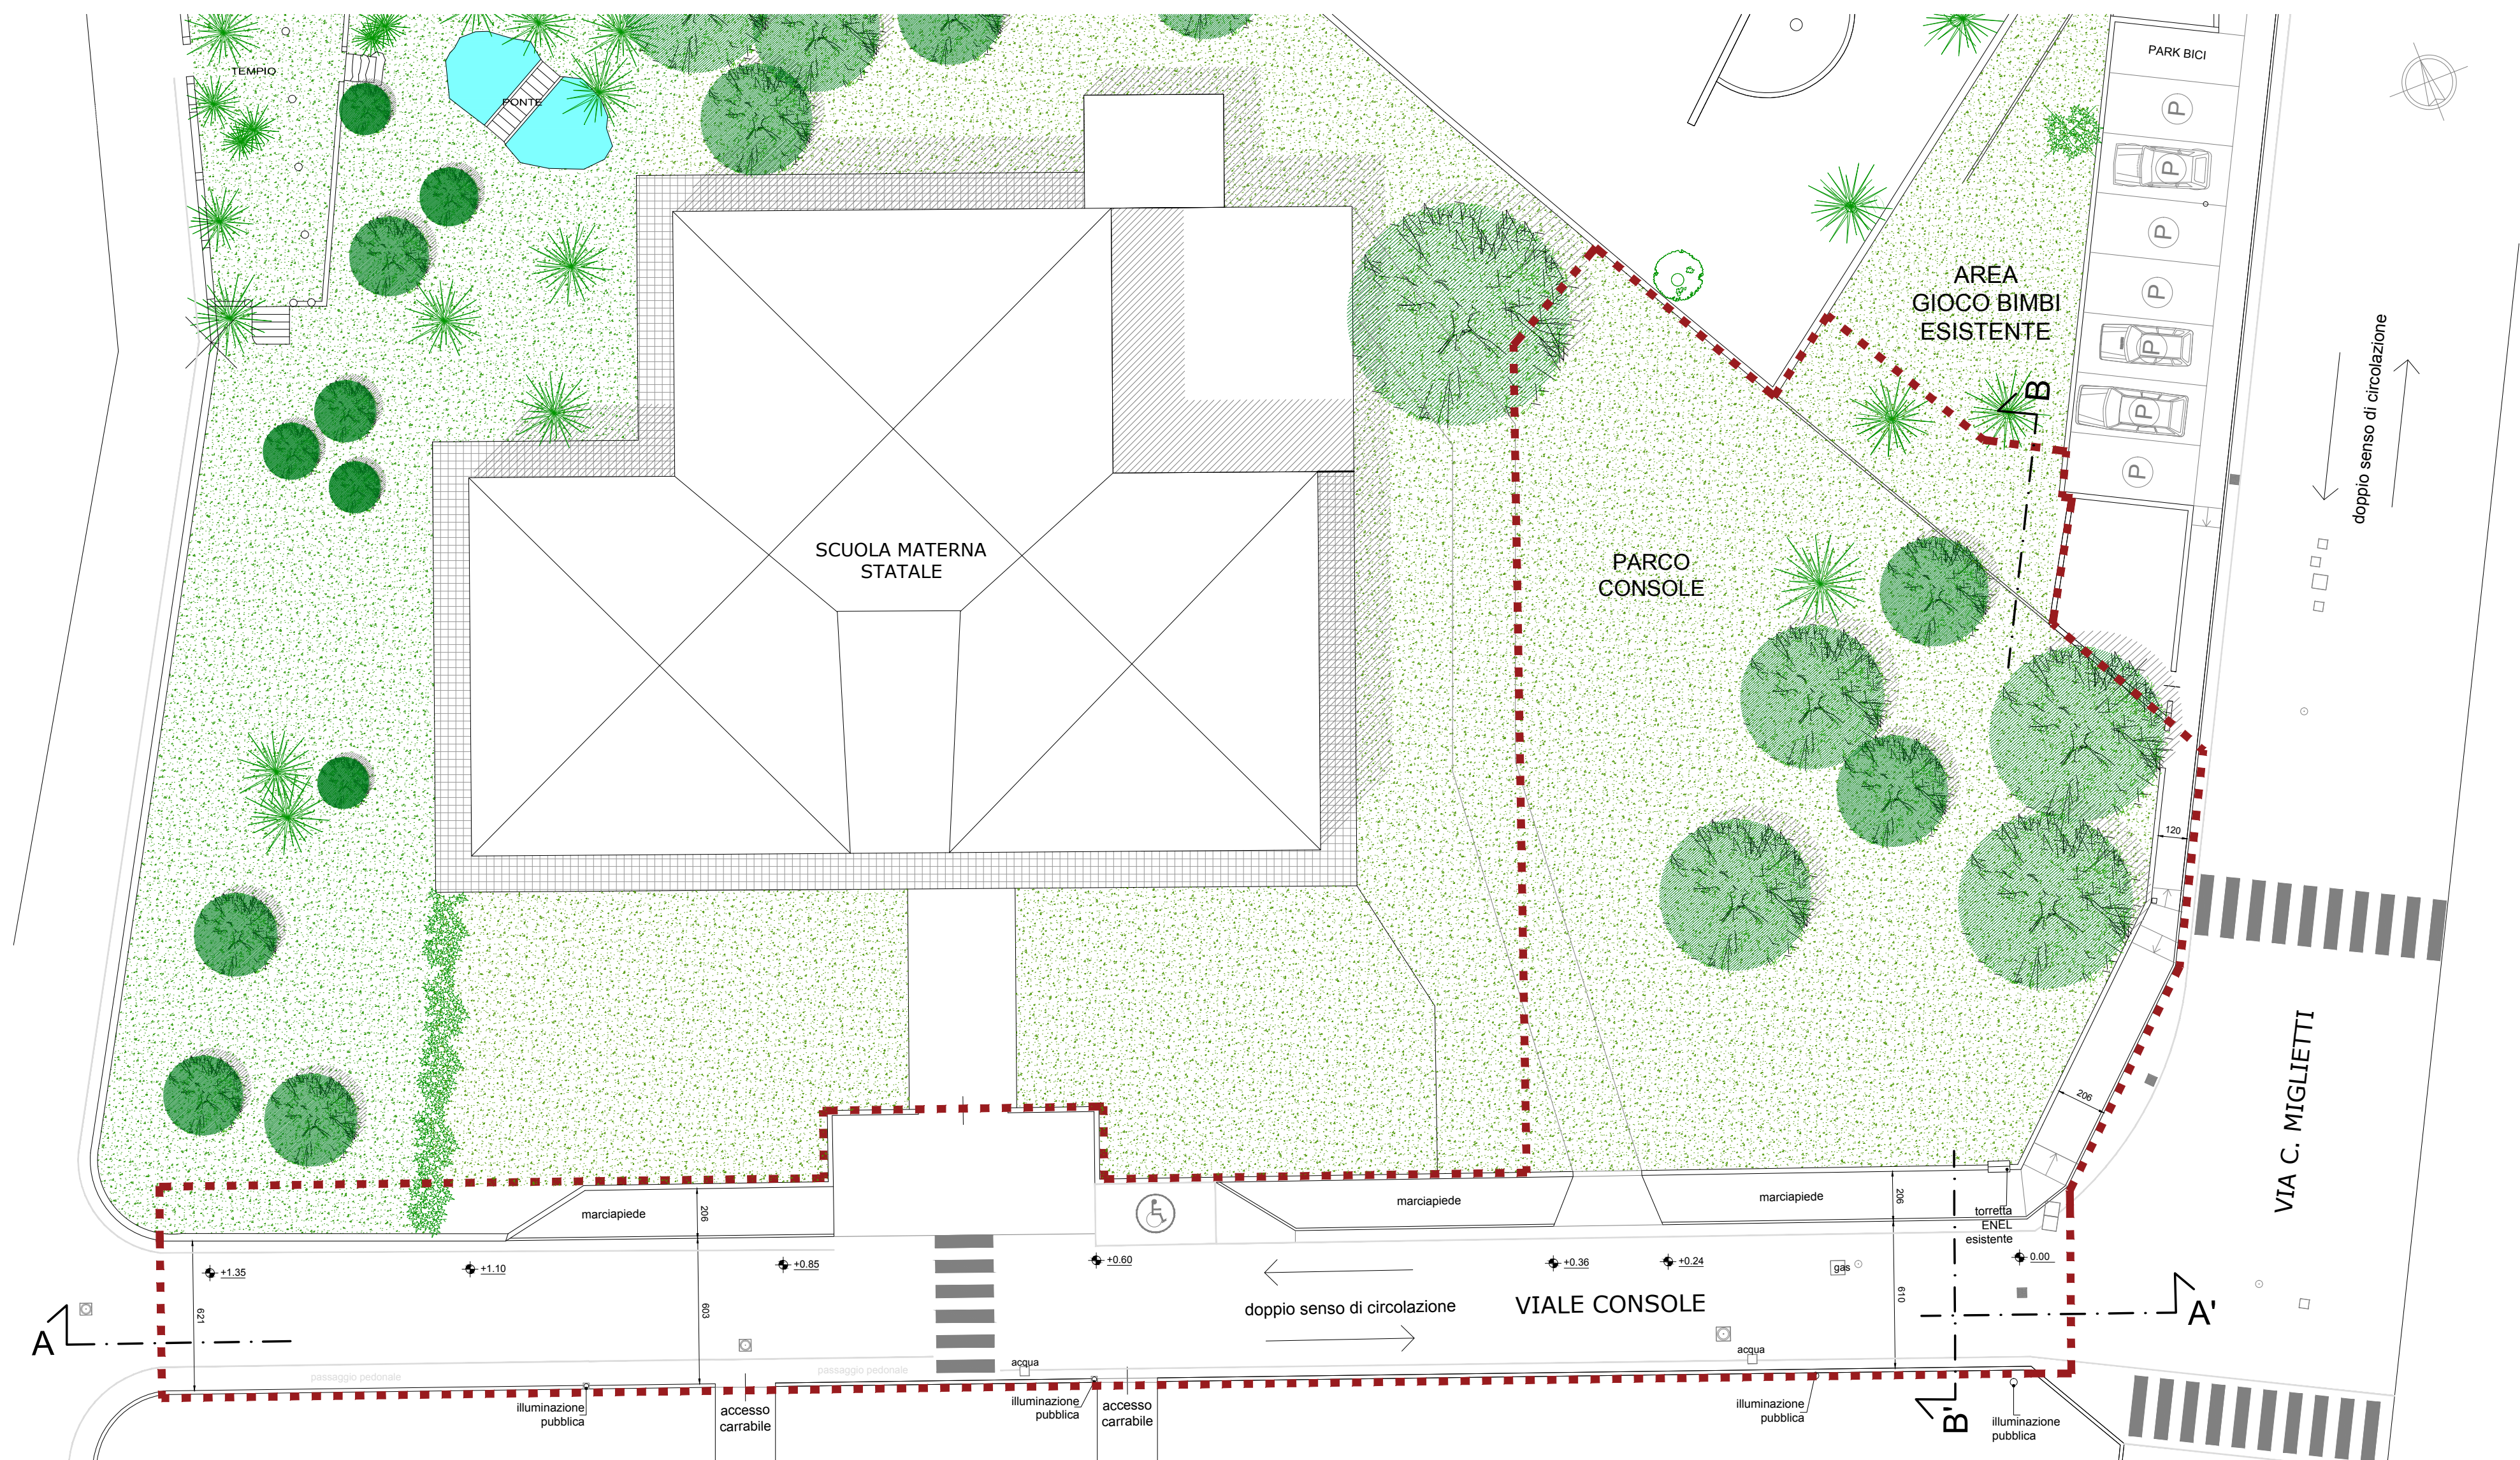

STATO DI FATTO Planimetria - 1:200

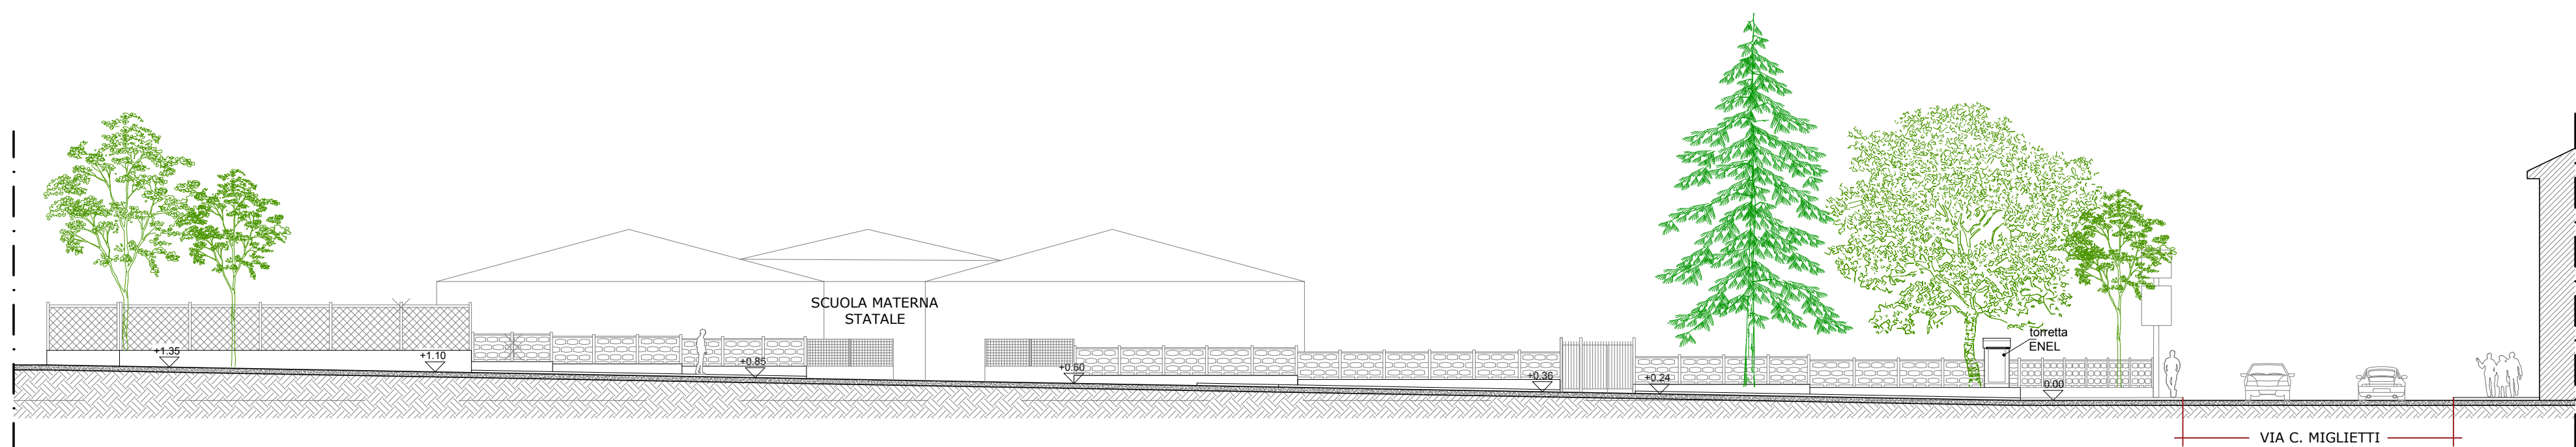

STATO DI FATTO Sezione AA' - 1:200



STATO DI FATTO Sezione BB' - 1:200