



PROGETTO ESECUTIVO

BANDO - GAL VALLI DI LANZO, CERONDA E CASTERNONE
OPERAZIONE 7.6.4 "VALORIZZAZIONE DEL PATRIMONIO
ARCHITETTONICO E PAESAGGISTICO"

LAVORI PER LA VALORIZZAZIONE E LA FRUIBILITA'
DEL PARCO CONSOLE

NOVEMBRE 2019


COMUNITA' DI GERMIGNANO
PROGETTISTA
Arch. Marco Mancuso
Via Po 1, 10124 TORINO
C.F. 04610030014
P. IVA 04610030014

PS_PRO01
TAVOLA UNICA CONTENENTE:
PIANTE, SEZIONE,
E DETTAGLI


ed.	rev.	descrizione	elaborato	coordinato	approvato	data
1	0	prima esecuzione	MM	MM	MM	18.10.2019

codice lavoro: GVP1
fase: EXE


PIANTA FONDAZIONI - SCALA 1:20

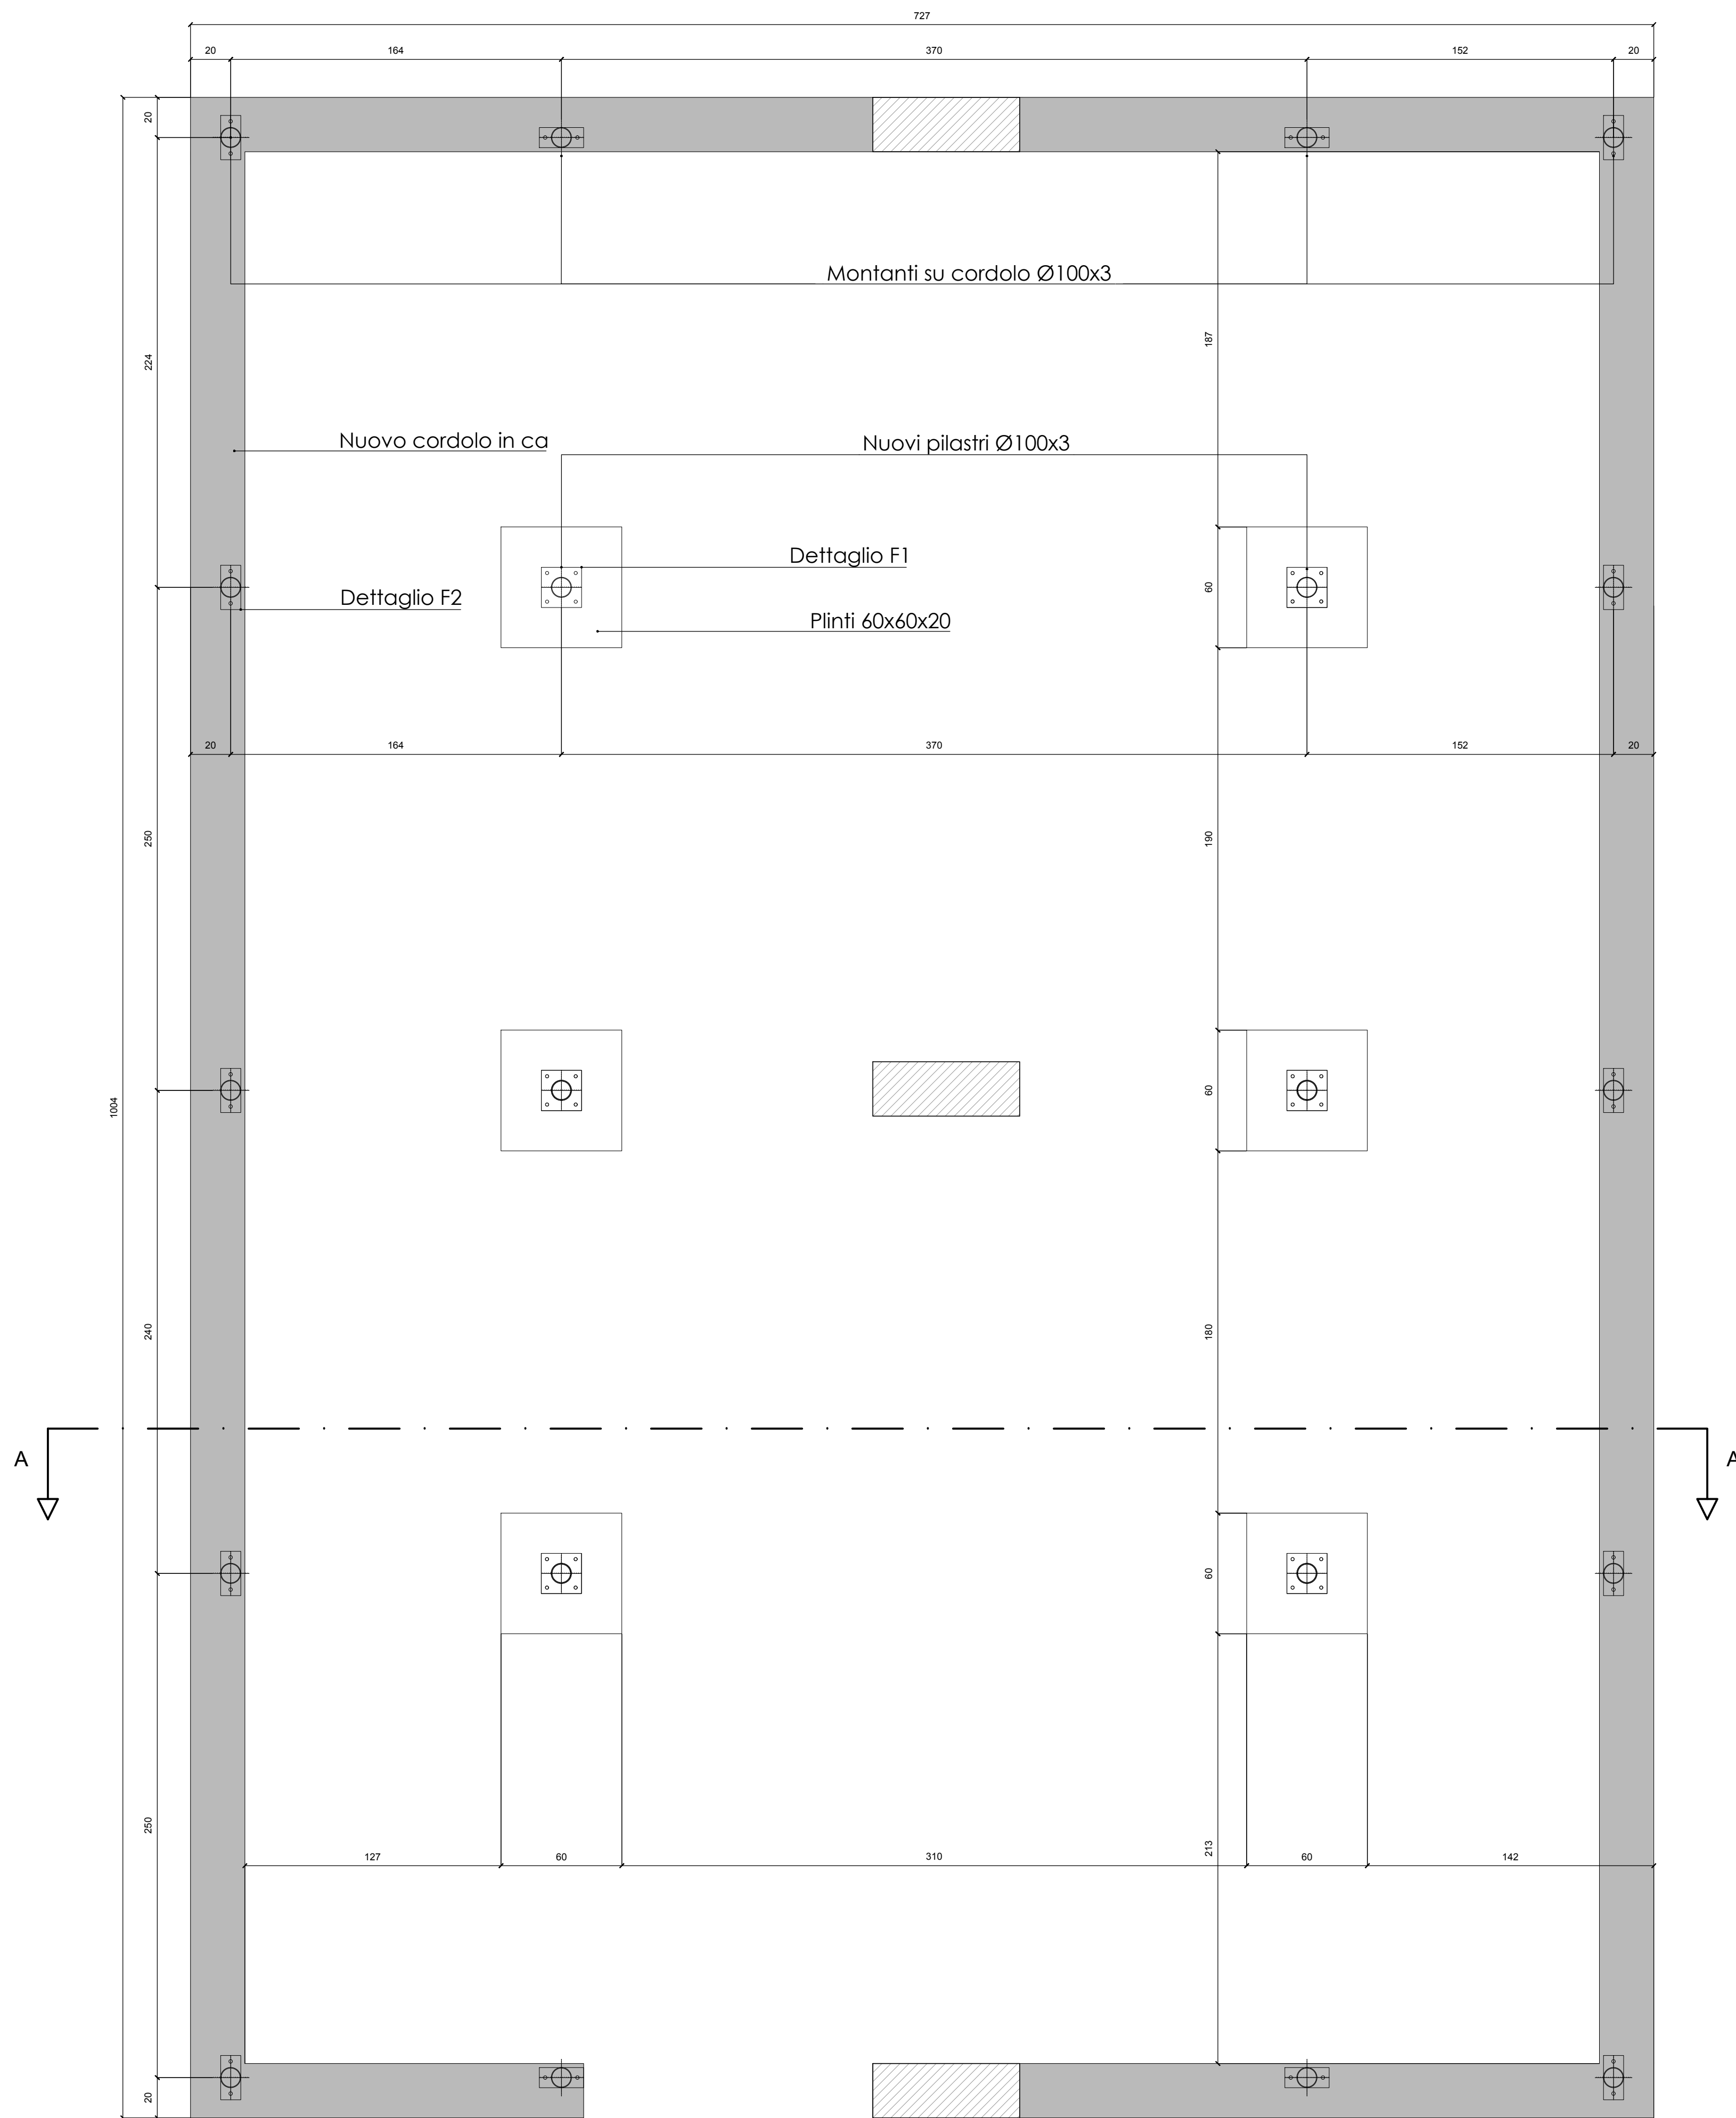


PIANTA - SCALA 1:20

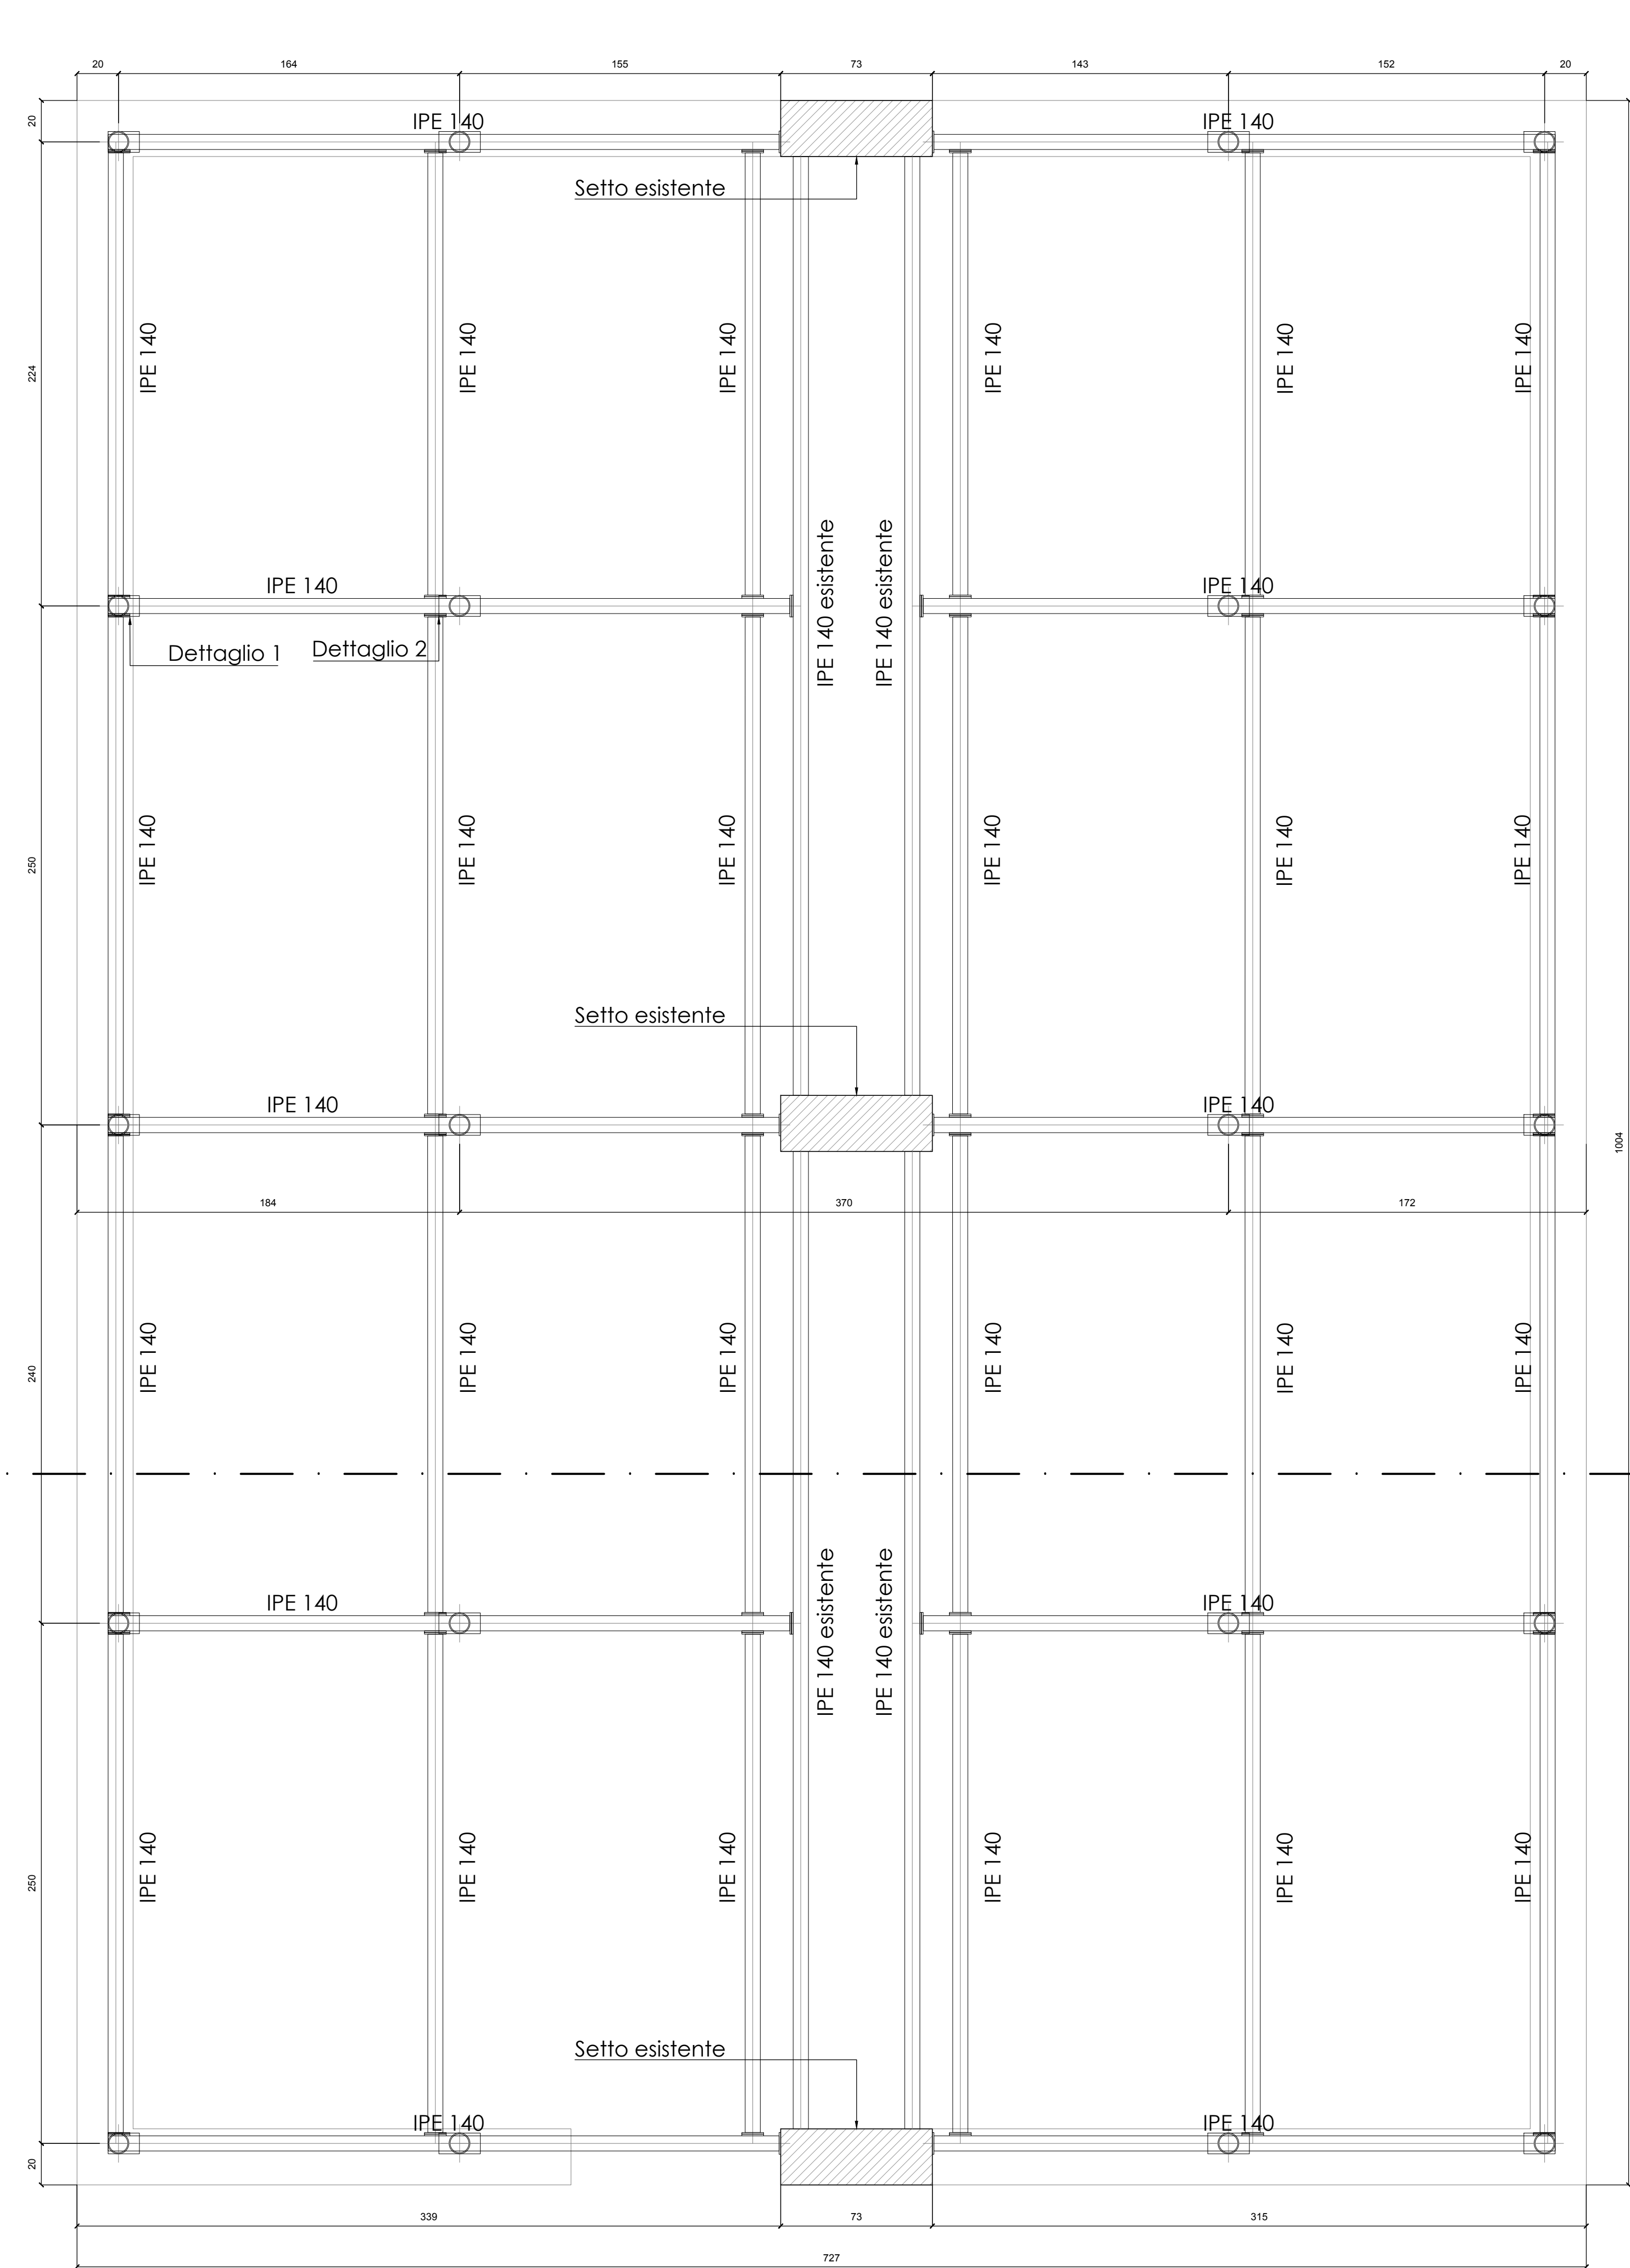


SEZIONE A-A - SCALA 1:20

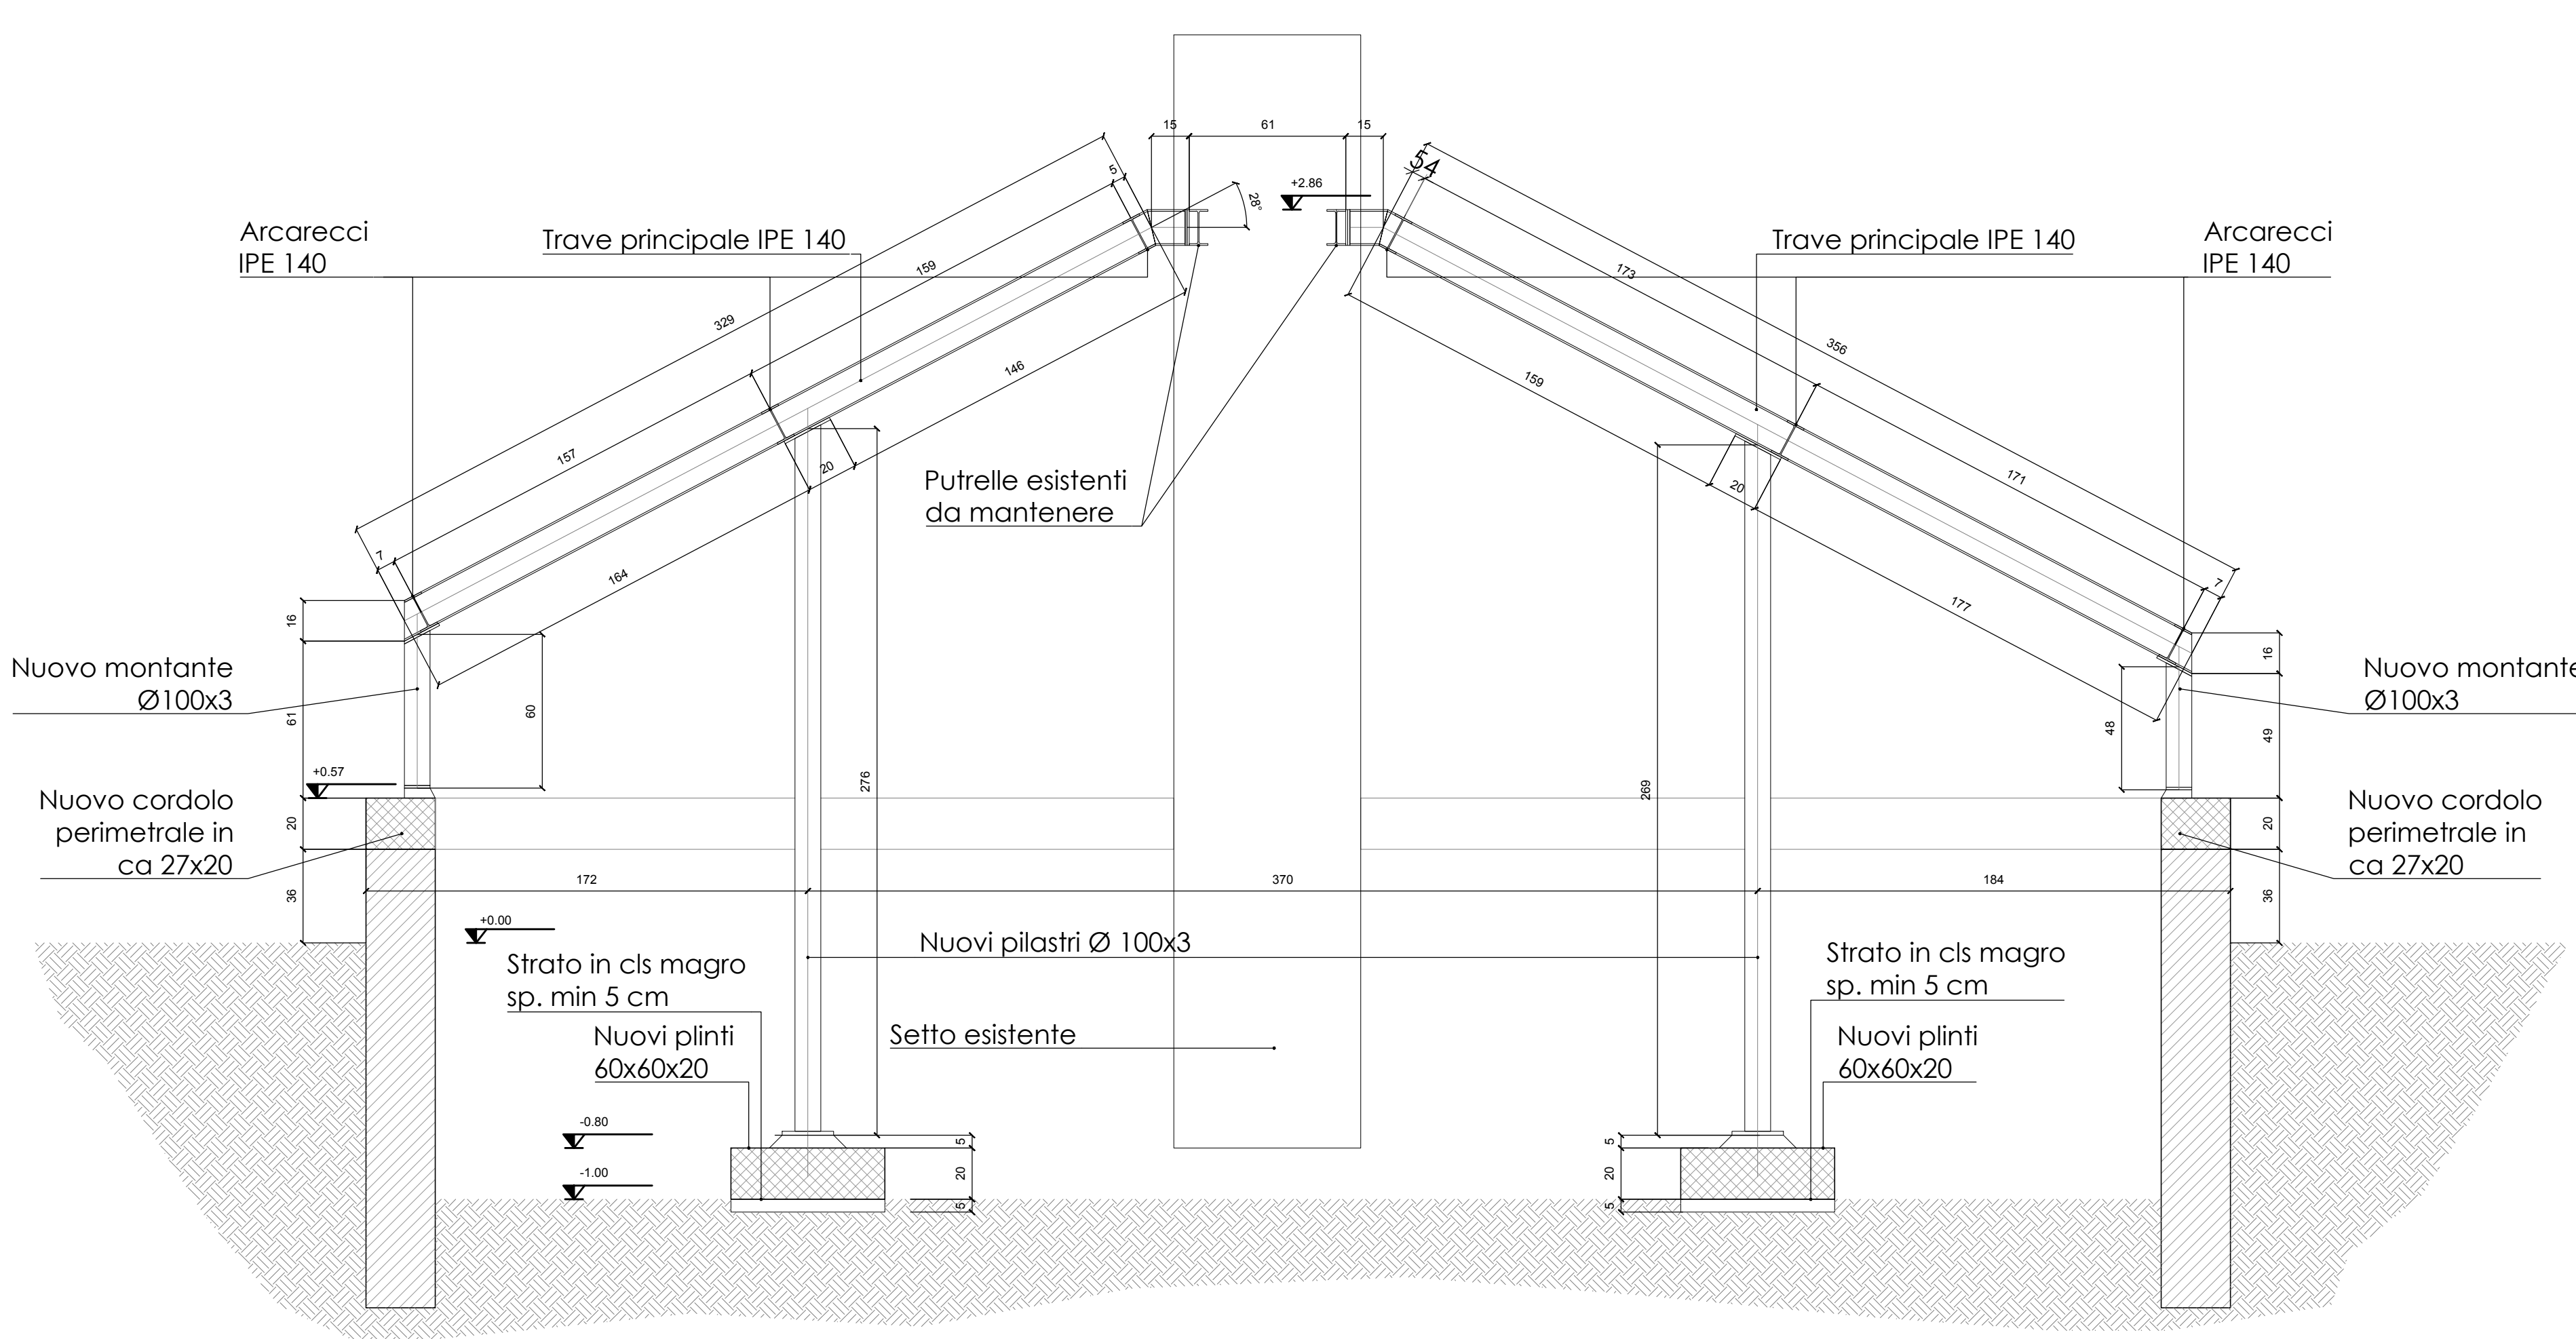


DETTAGLIO F-1 - SCALA 1:10

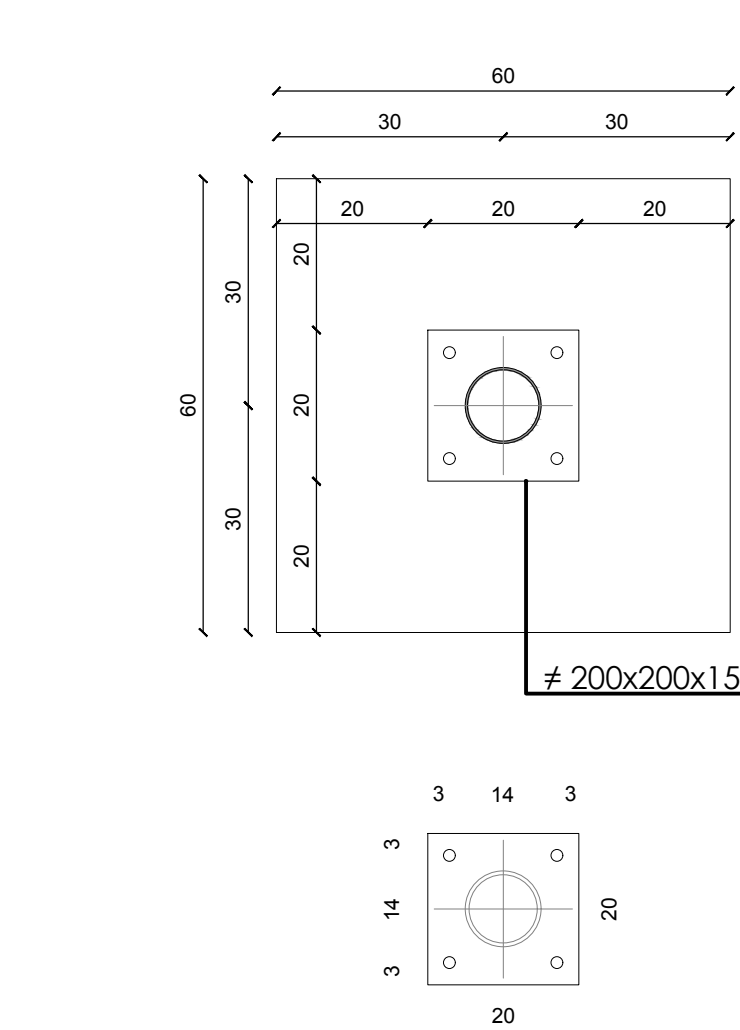

DETTAGLIO F-2 - SCALA 1:10

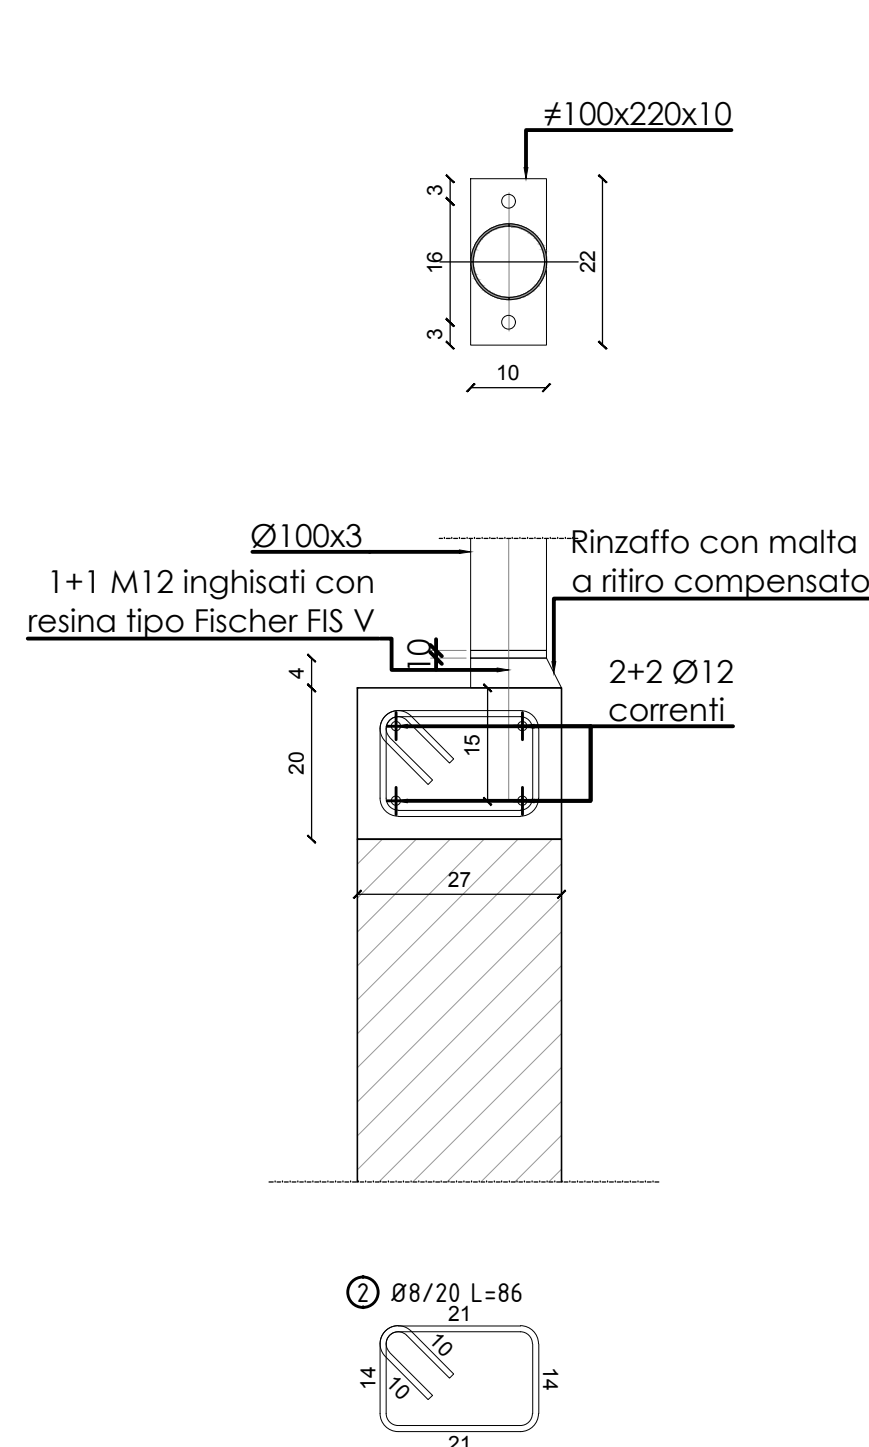

DETTAGLIO 1 - SCALA 1:10

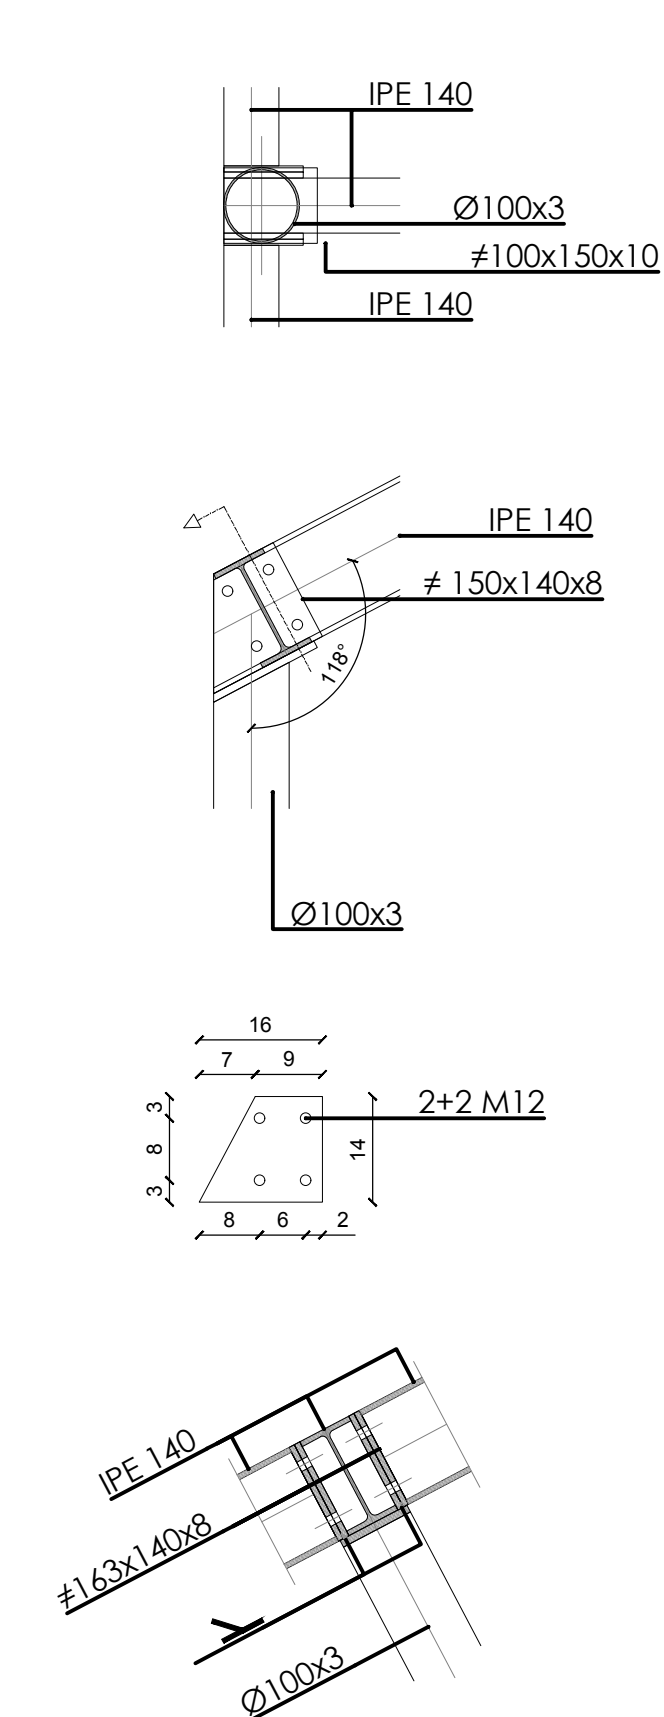

DETTAGLIO 2 - SCALA 1:10

